

1 rok



Våning: 1, 2, 3, 4, 5, 6

Lägenhetsnr:

A3-1101


A3-1201

A3-1301

A3-1401


A3-1501

A3-1601

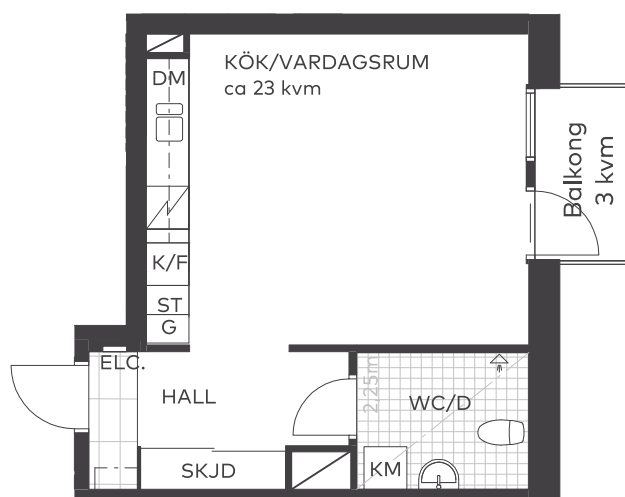

Takhöjd 2,5 m från färdigt golv, om inget annat anges.
I lägenheten monteras vattenburna radiatorer.


Skala 1:100

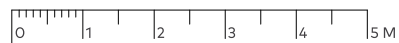

Teckenförklaringar


BH	Bröstningshöjd
G	Garderob
SKJD	Skjutdörrsgarderob
ST	Städsåp
K/F	Kyl/Frys
DM	Diskmaskin
KM	Kombimaskin
ELC	Lägenhetscentral

Lägenhetens placering – våningsplan

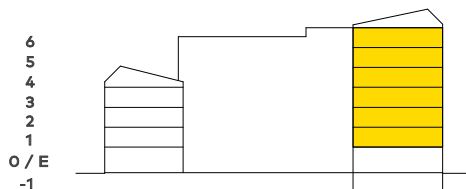

Lägenhetens placering i huset

Pil visar trapphusets entré

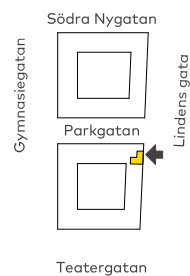

Fastighetsägaren förbehåller sig rätten till ändringar i utförande. Lägenheterna är uppmätta på ritning och variation kan förekomma vid fysisk uppmätning.

