

2 RUM OCH KÖK

34 KVM

PACKHUSALLÉN 2A

1730-1151


Planlösningen är preliminär och vi förbehåller oss rätten till ändringar.

Omfattning och storlek på schakt kan komma att justeras.

UPPRÄTTAD: 2025-01-17

FÖRKLARINGAR

	Spishäll med inbyggd ugn		Hatthylla
	Kyl och frys		Överskåp
	Diskmaskin		Schakt
	Städsåp		Hylla med stång
	Garderob med hyllor		Inspektionslucka vattensåp
	Garderob med stång och hylla		
	Tvåttpelare		
	Mikro i översåp		
	Elsåp		
	Klädkammare med förråd		

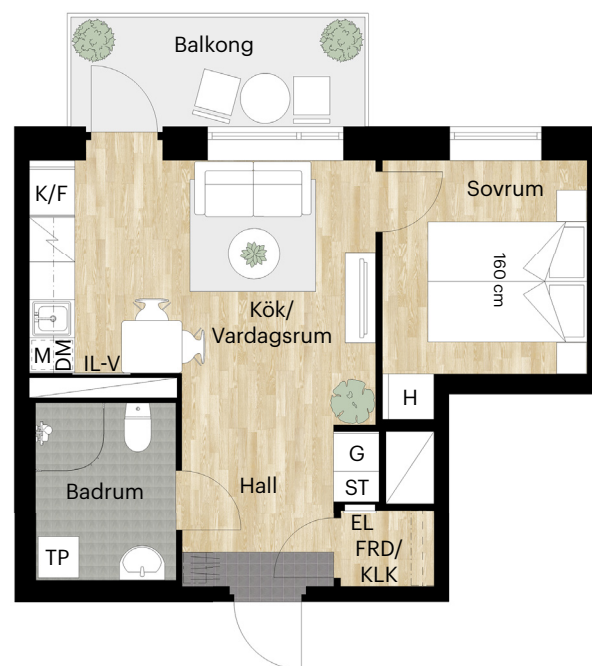

Takh  jd = 2,5 m


Takh  jd badrum = 2,3 m

BH anger br  stningsh  jd* p   f  nster.
Br  stningsh  jd   r 0,6 m om inget annat anges.


*Br  stningsh  jd = h  jd fr  n golv till underkant f  nster.



Skala 1:100 (1 cm p   planritning motsvarar 100 cm i verkligheten)

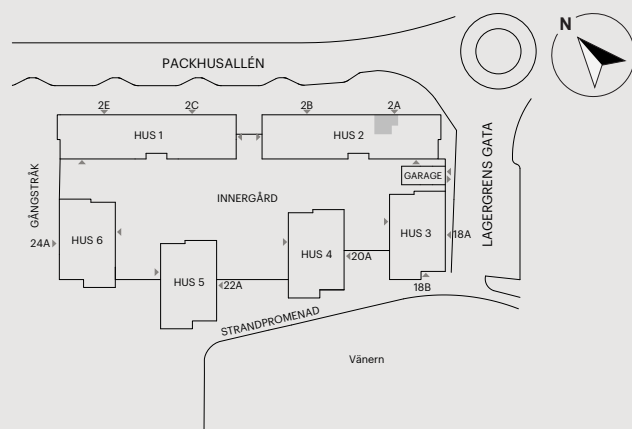

Orienteringsfigur

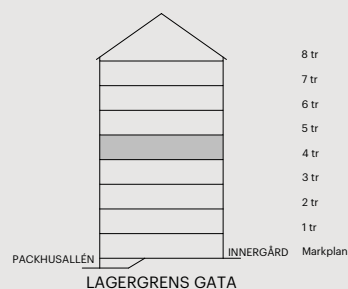

Skatteverkets
ID-nummer:
1407

BALDER