




2 RoK LÄGENHET 1310

BOA: 52,5 m²
RUMSHÖJD: 2,65 m
FRD: 2,35 m





K/F	KYL/FRYS
	INBYGGNADSHÄLL MED UGN
DM	DISKMASKIN
KM	KOMBIMASKIN INKL BÄNKSIVA / ÖVERSKÅP
G	GARDEROB
ST	STÄDSKÅP
L	LINNESKÅP
M	MICRO
HT	HANDDUKSTORK
EL	ELCENTRAL
FRD	FÖRRÅD

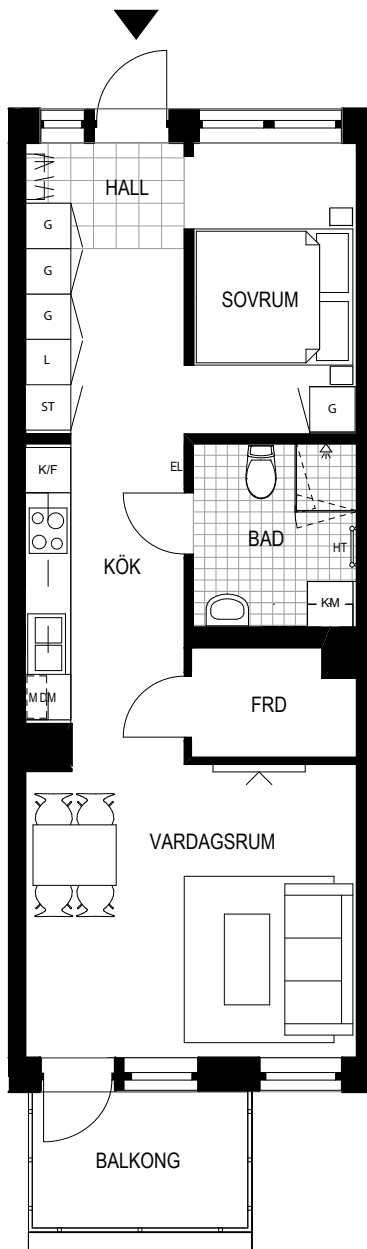

2023-10-02

RÄTT TILL ÄNDRINGAR FÖRBEHÅLLES.
YTANGIVELSER ÄR PRELIMINÄRA.

SKALA 1:100 1 CM = 1 METER, A4

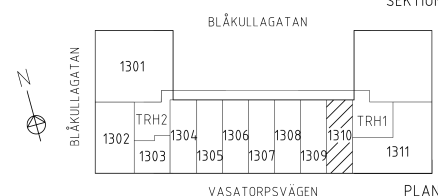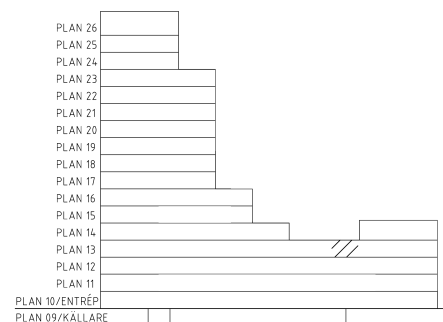

ORIENTERINGSFIGUR




2 RoK ALTERNATIVA DÖRRPLACERINGAR SOVRUM




K/F	KYL/FRYS
	INBYGGNADSHÄLL MED UGN
DM	DISKMASKIN
KM	KOMBIMASKIN INKL BÄNKSIVA / ÖVERSKÅP
G	GARDEROB
ST	STÄDSKÅP
L	LINNESKÅP
M	MICRO
HT	HANDDUKSTORK
EL	ELCENTRAL
FRD	FÖRRÅD


Original - inga dörrar

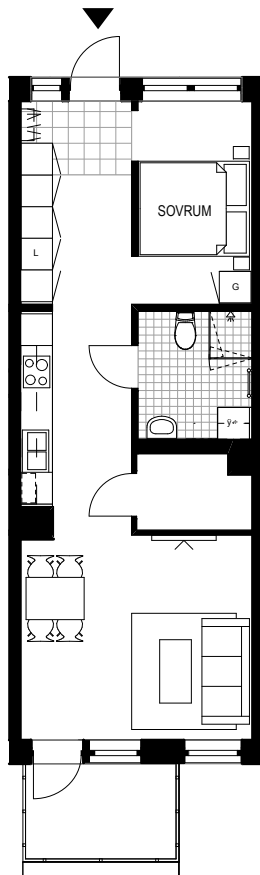


Alternativ 1 - 2 dörrar

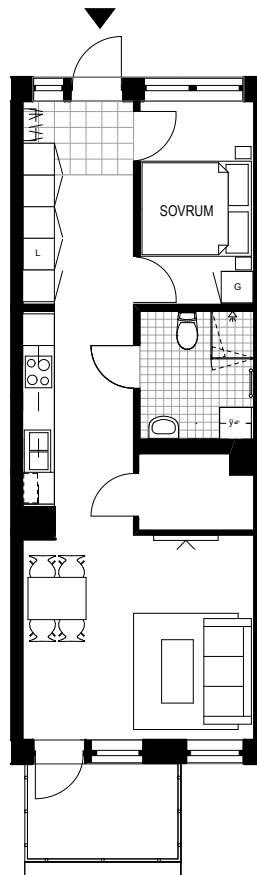

Alternativ 2 - 1 dörr + tät fyllning

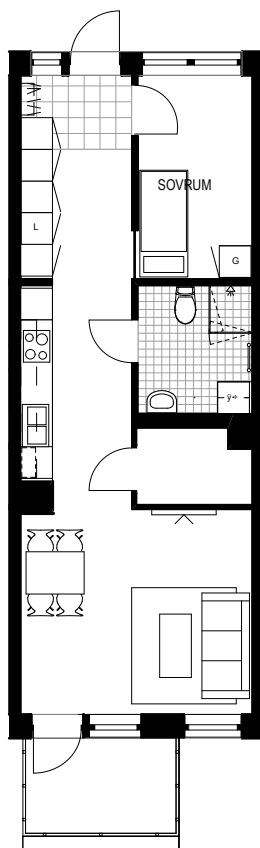

Alternativ 3 - 1 dörr + tät fyllning

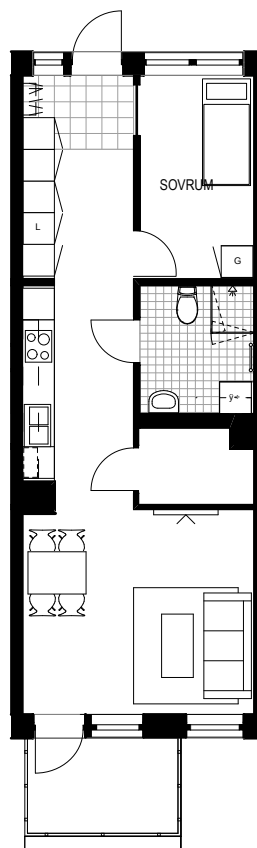

2024-05-30

RÄTT TILL ÄNDRINGAR FÖRBEHÅLLES.