


Barret 1


RITNING FÖR LÄGENHET:
C-1101

STORLEK
47 m²

RUM
2rok

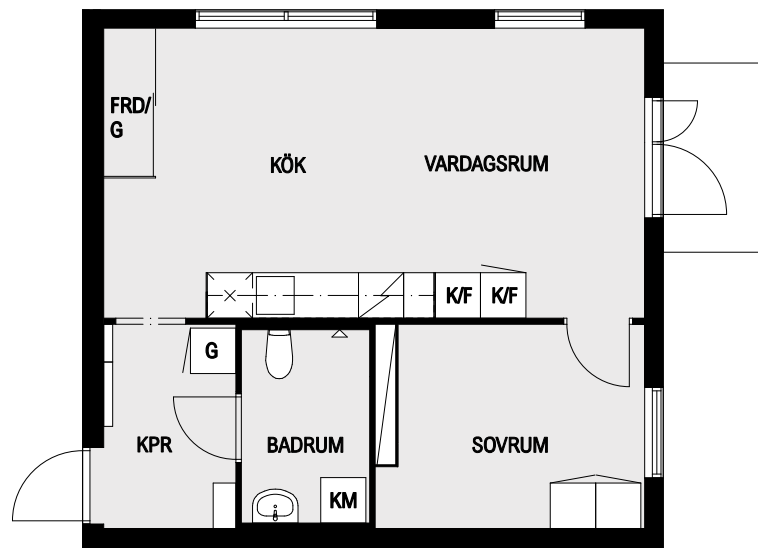

SKALA 1:100 (A4)

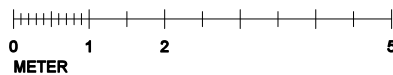


Förklaringar

G GARDEROB
S SKAFFERI
ST STÄD
K/F KYL/FRYSS
KM KOMBIVÄTTMASKIN

BÄNKSKÅP MED ÖVERSKÅP
 DISKHO
 SPIS

Orientering

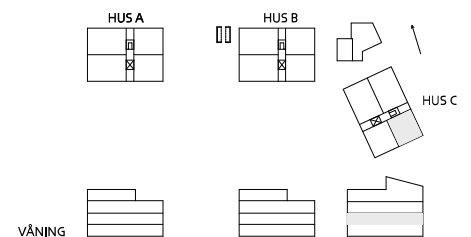

Rätt till ändringar förbehålles. Ytangelser är preliminära.



BERGSUNDET