


HUVUDMÅTT

V-Rum
Rum
Sov
Kök
Hall
WC
Klk

CA MÅTT 1 X MÅTT 2

4870 x 6240
4910 x 5110
3200 x 4300
4000 x 3610
4150 x 3300
2040 x 3090
900 x 1870

MÅTT 1

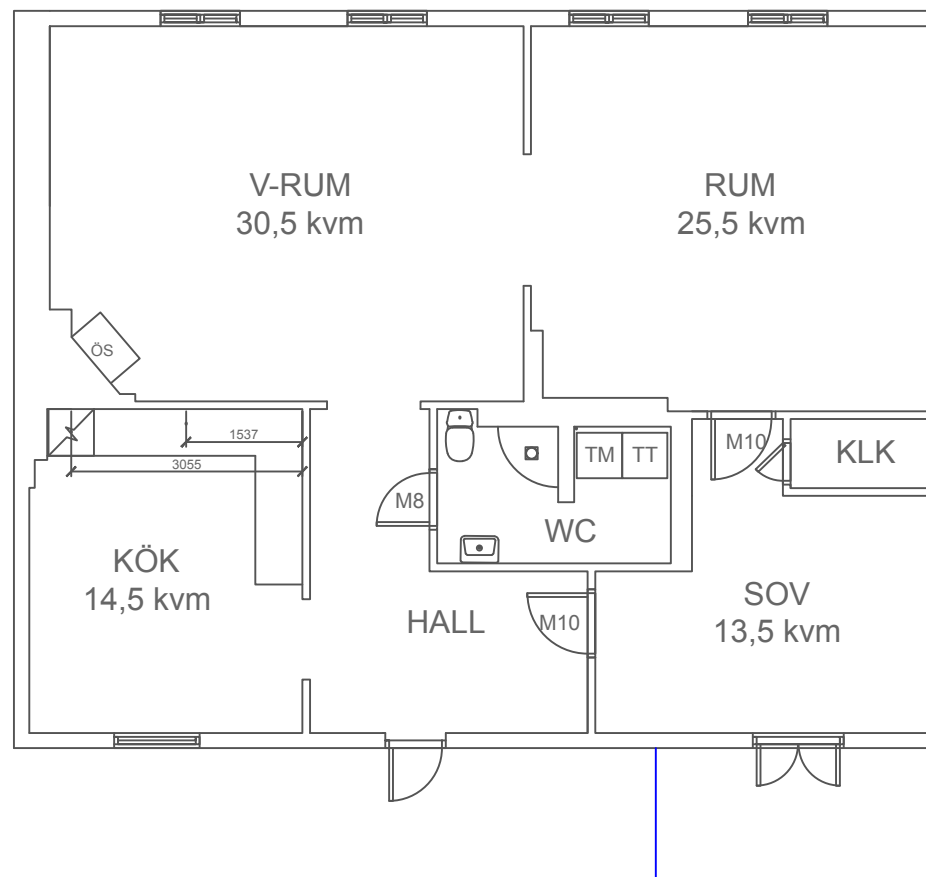


PLANRITNING
Storgatan 27B, lgh 1101
3rok 97kvm
Kopparleden AB
8888020
Ludvika

2020-08-16

Avvikleser kan förekomma.

SKALA 1:100 (A4)

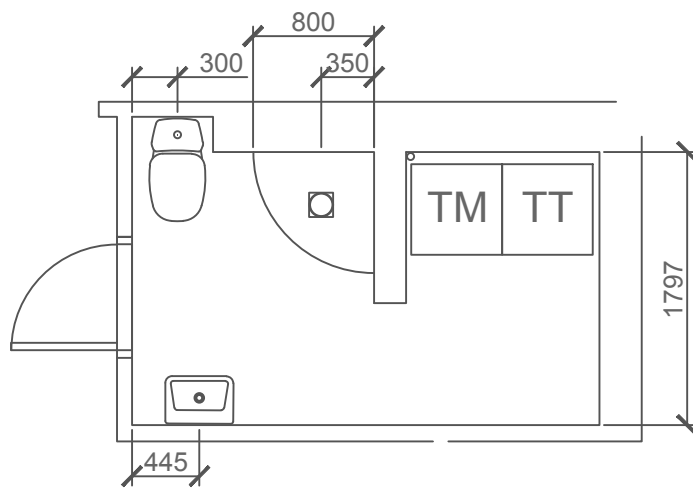

SKALA 1:50 (A4)

PLANRITNING
Storgatan 27B, lgh 1101
3rok 97kvm
Kopparleden AB
8888020
Ludvika

2020-08-16

Avvikleser kan förekomma.