


# GRÅALEN 1

## NORRTÄLJE HAMN

3 ROK , ca 72 m<sup>2</sup>  
 Objektsnummer: 8805-12001  
 Vegagatan 14E

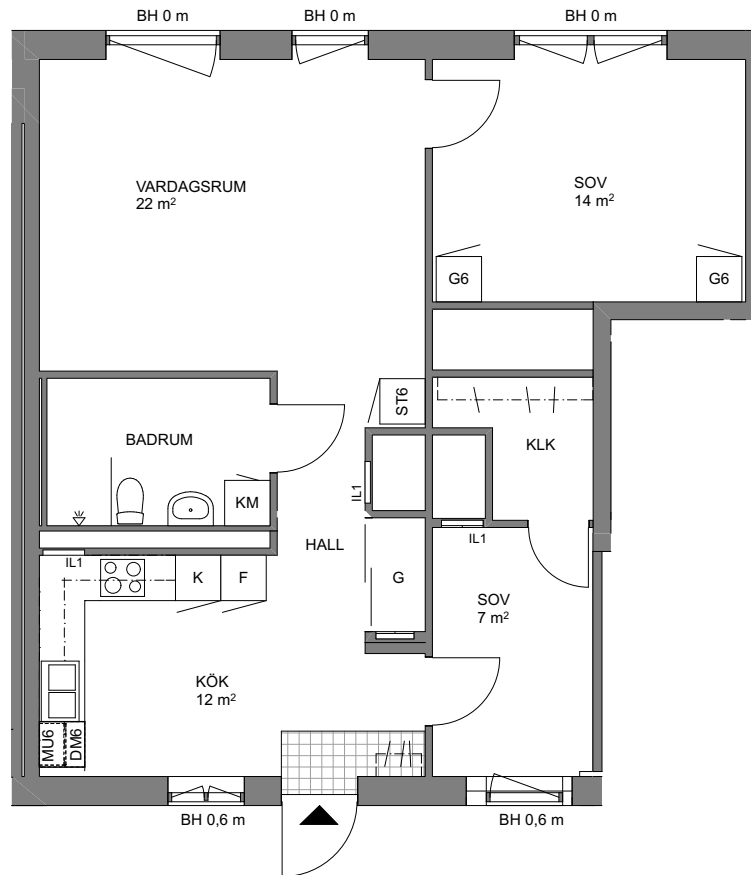


RUMSHÖJD: ca 3,6 m  
 TILL LÄGENHETEN HÖR ETT EXTERNT FÖRRÅD I KÄLLARPLAN

**HEBA**  
 FASTIGHETS AB

MED RESERVATION FÖR ATT AVVIKELSER KAN FÖREKOMMA

(SIFFRA EFTER SYMBOL ANGER SKÅPBREDD, EX G6= 600MM BRED GARDEROB)

DM DISKMASKIN	TT TORKTUMLARE	KLINKER I HALL
K KYL	TM TVÄTTMASKIN	KAPPHYLLA/KLÄDSTÅNG
F FRY	TP TVÄTTPELARE	KLK KLÄDKAMMARE
KF KYL/FRYS	B BADRUMSSKÅP	LGH-FRD FÖRRÅD I LÄGENHET
SPISHÄLL + INBYGGNADSUGN	G GARDEROB	IL INSPEKTIONSLUCKA
MU MIKROVÅGSUGN I ÖVERSKÅP	ST STÄDSKÅP	ELC EL/TELE/IT-CENTRAL
KM KOMBIMASKIN	L LINNESKÅP	ÖVERSKÅP/INKLÄDNAD I KÖK/BADRUM
		TF TAKFÖNSTER

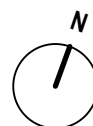

SKALA 1:100 (A4)

