

2020-03-09

1 rok

28 kvm

Våning: Entréplan och plan 2-4


Lägenhetsnr: D-1001
D-1004
D-1005
D-1006

D-1104
D-1105
D-1106

D-1204
D-1205
D-1206

D-1304
D-1305
D-1306

- Ytsmarta kvadratmeter skapar en lättmöblerad etta
- Stort ljusinsläpp genom fönster med låg bröstningshöjd
- Balkong eller uteplats

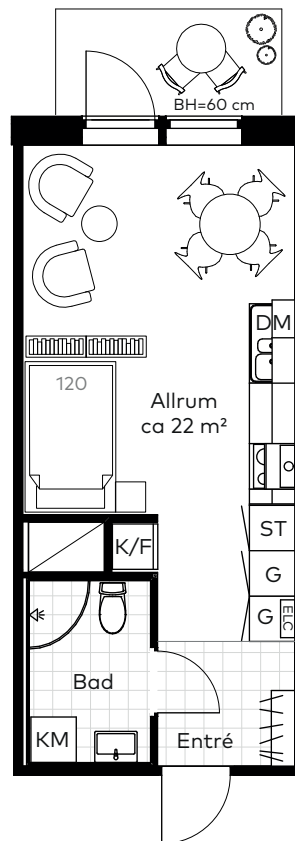


Takhöjden är ca 2,5 m.

Framför fönster monteras vattenburna radiatorer.

Lokala nedsänkningar i tak kan förekomma.


Skala 1:100

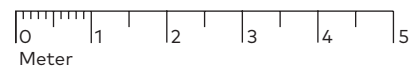

Teckenförklaringar

BH	Bröstningshöjd
G	Garderob
ST	Städsåp
K/F	Kyl/frys
K	Kyl
F	Frys
ELC	Elcentral
DM	Diskmaskin
TM	Tvättmaskin
TT	Torktumlare
KM	Kombimaskin


Lägenhetens placering i huset

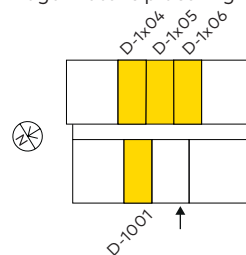

Magnolia Bostad förbehåller sig rätten till ändringar i utförande. Lägenheterna är uppmätta på ritning och variation kan förekomma vid fysisk uppmätning. Möbler och övriga illustrationer ingår ej.

Husets placering på gården

Pilarna visar husets entréer

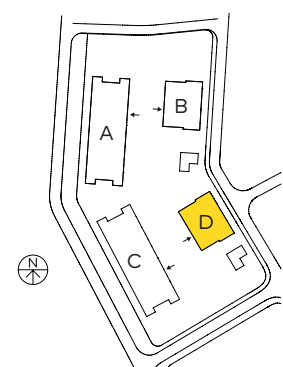

MAGNOLIA