


Västerås, Kv Kungfågeln 9
Kungsfågelgatan 40
1 Rok
Ca 49m²

IKANO
Bostad

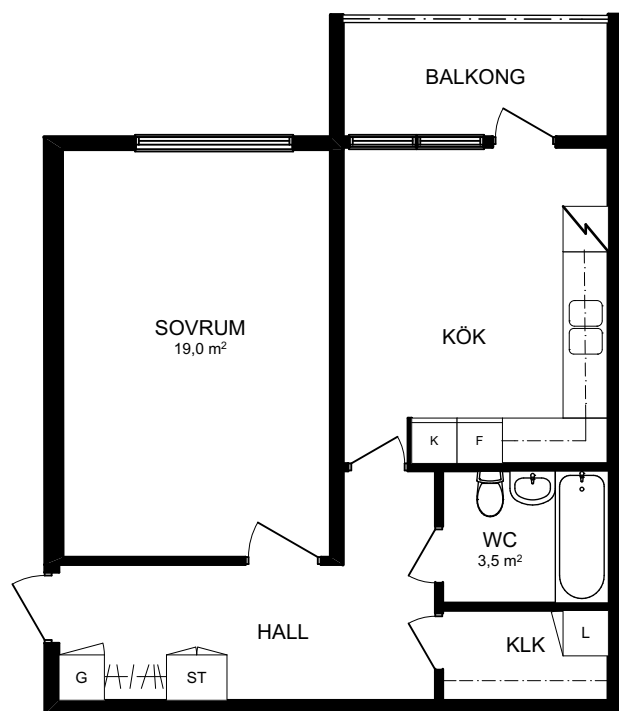

SKALA 1:100



OBS! Vi reserverar oss för eventuella ytavvikelser