


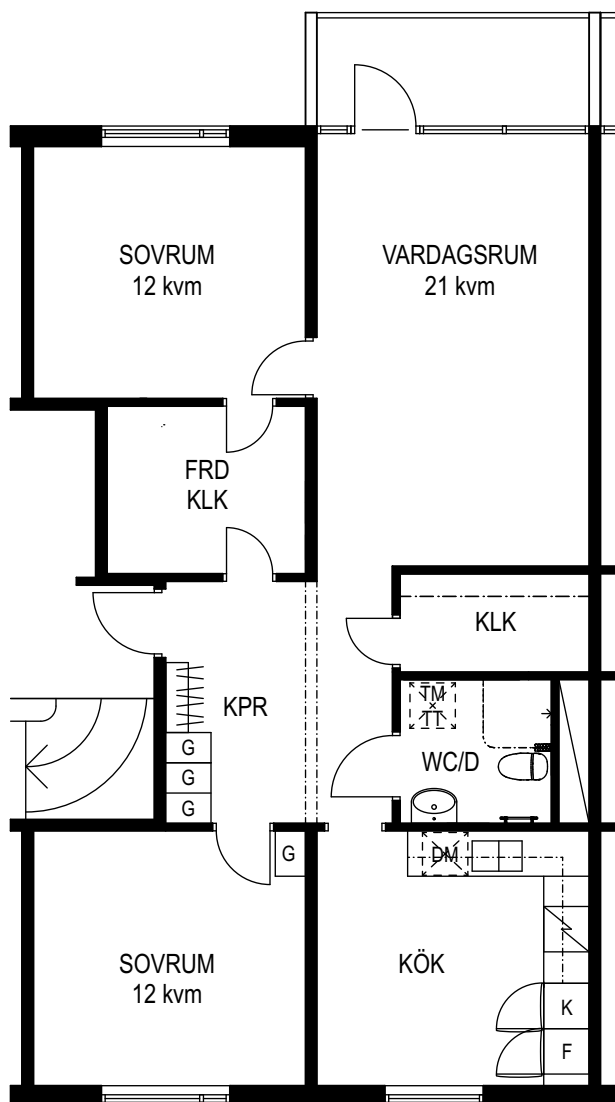

SKALA 1:100
1 CM PÅ RITNINGEN = 1 METER I VERKLIGHETEN

0 0,5 1 2 3 4 5 METER

GENERELLA SYMBOLFÖRKLARINGAR

	SPIS		SKAFFERISKÅP		STÄDSKÅP
	PLATS FÖR DISKMASKIN		GARDEROB/HÖGSKÅP		
	KYL/FRYS		PLATS FÖR TVÄTTMASKIN / TORKTUMLARE		
	KYLSKÅP		BÄNSKIVA MED ÖVERSKÅP		
	FRYS		KAPPHYLLA		

LGH NR: 61 • VÅNINGSPLAN 2 • TROSALUNDSGATAN 1H

LGH NR: 63 • VÅNINGSPLAN 3 • TROSALUNDSGATAN 1H

ANMÄRKNING
AVVIKELSER BETR. RUMSSTORLEKAR MM KAN
FÖREKOMMA PÅ PLANRITNINGEN