



LGH
1101

HUS
A




VÅNING
2

STORLEK
2 RoK ca 48 m²

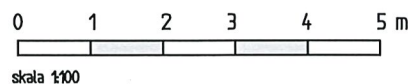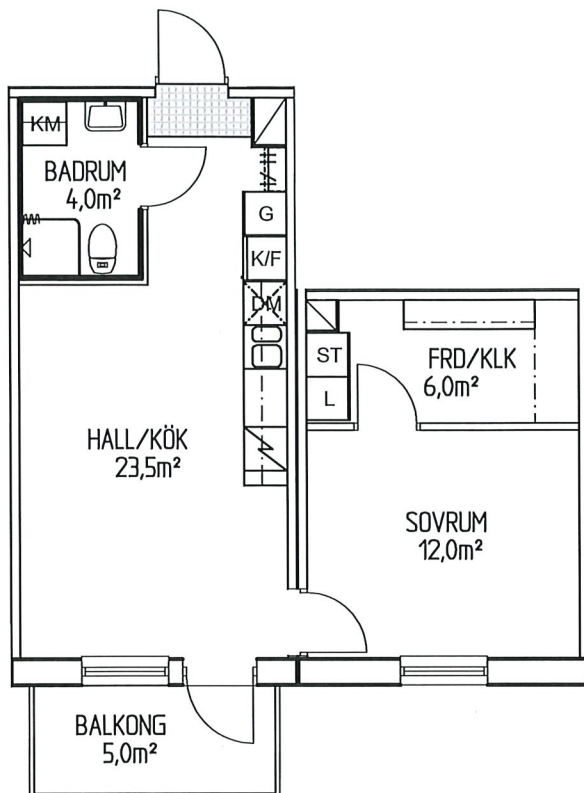

ALLMÄNT


- * Rumshöjd 2.5 m generellt.
- * Höjd till underkant fönster är 0.582 m om inget annat anges.

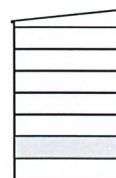

Lägenhetens placering i huset.

skala 1:1000

LINNESKÅP	HANDDUKSTORK	BALKONG
STÄDSKÅP	SPISHÄLL	FRANSK BALKONG
GARDEROB	INBYGGNADSUGN	TVÄTTMASKIN
HÖGSKÅP	KYLSKÅP	TORKTUMLARE
KOMMOD	FRYSSKÅP	KOMBIMASKIN
BADRUMSSKÅP	DISKMASKIN	

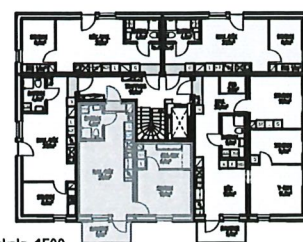

skala 1:500

Avvikelser från ritningar kan förekomma.

Areor är avrundade till närmsta hela eller halva kvm.