


Arnö Centrum

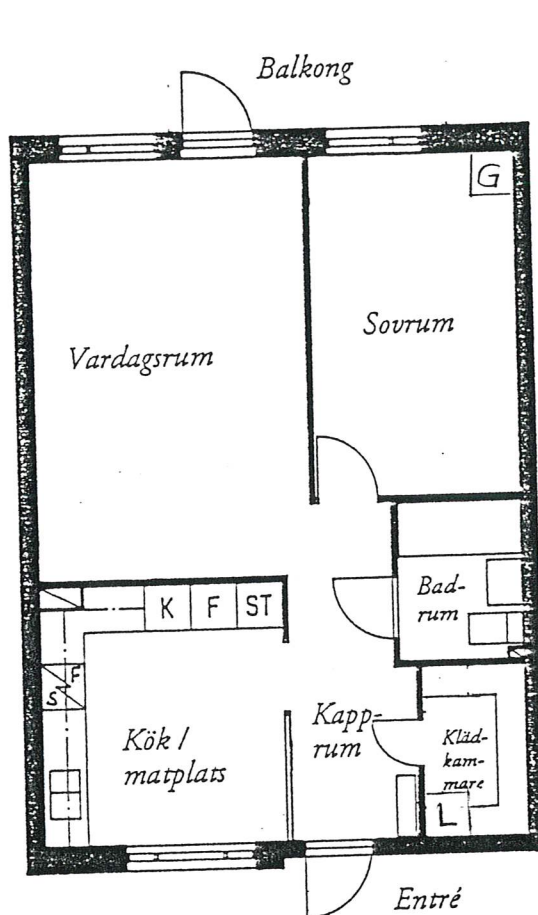

Förklaringar:

¹ Balkong

² Altan


K Kylskåp

F Frysskåp

ST Städsåp

SF Spis och fläkt

L Linnebackskåp

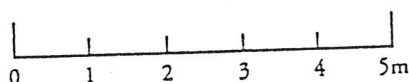

Skolörtsgången 9 , vån 1

2 rum och kök, 58 m²

Skala 1:100

Lägenhetsnummer: 2511.1005



Stiftelsen

Nyköpingshem

Box 1019, 611 29 Nyköping. Huvudkontor på Skjutsaregatan 32. Tel 0155-755 00