


4 ROK
91 m²

VISBY PIPDÅNEN LGH-NR B3-1104, B3-1204




Brovalvet
Förvaltnings AB

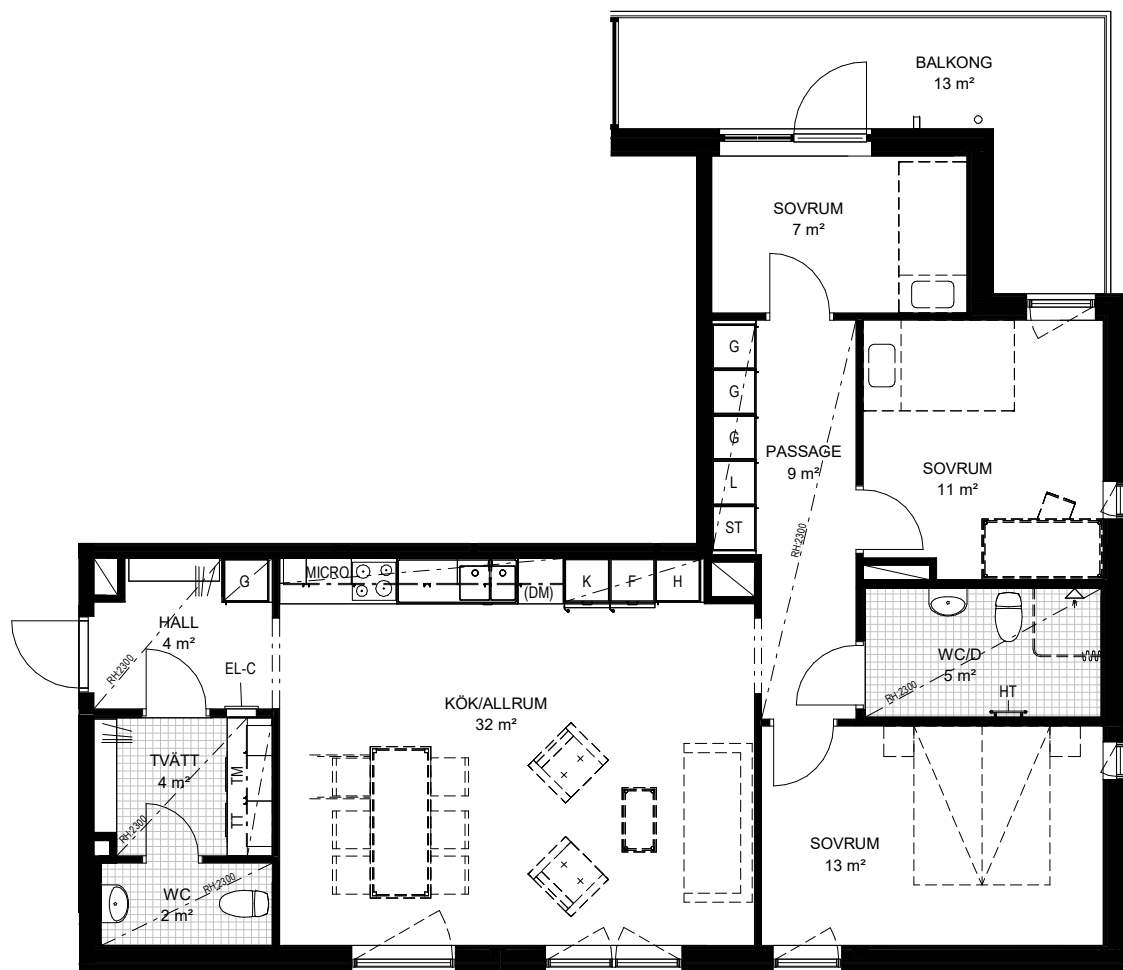

Skala 1:100



RH	= RUMSHÖJD	KM	= KOMBIMASKIN
EL-C	= EL-CENTRAL	G	= GARDEROB
HT	= HANDDUKSTORK	H	= HÖGSKÅP
DM	= DISKMASKIN	L	= LINNESKÅP
MICRO	= MIKROVÅGSUGN	ST	= STÄDSKÅP
F	= FRYS		= SCHAKT
K	= KYL		
K/F	= KYL/FRYS		
TM	= TVÄTTMASKIN		
TT	= TORKTUMLARE		

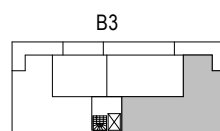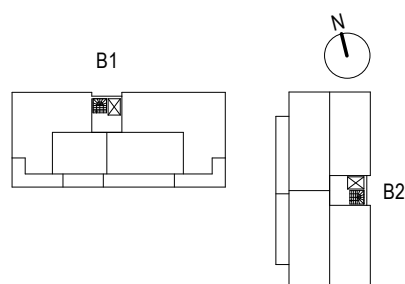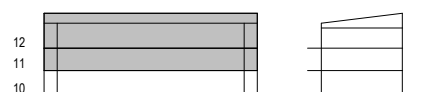

KVARTER B

Rumshöjd är ca 2,6 m där ingenting annat anges. Undertak i våtrum, rumshöjd 2,3 m.
Bröstningshöjd fönster 0,7 m där inget annat anges.
Inspektionslucka kan förekomma i tak i badrum och på vägg med schakt.
Obs! Eventuella mindre avvikelser m.h.t produktion kan förekomma.