


HUVUDMÅTT CA MÅTT 1 X MÅTT 2

V-Rum	3560 x 5720
Kök	3050 x 4120
Hall	1850 x 1700
WC	2210 x 1830


MÅTT 1

MÅTT 2

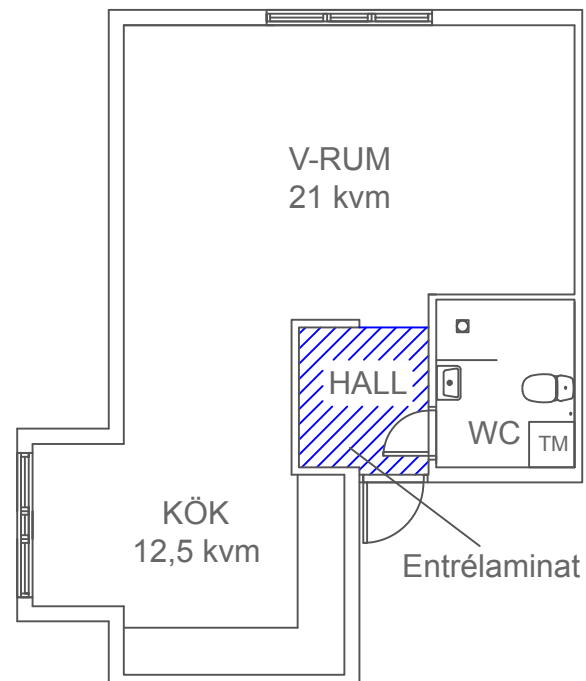

Entré laminat

1 rok 45,4 kvm

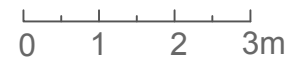

PLANRITNING

Bojsenburg

Vändplan 6

127C, lgh 1201

Britsarvskolan 6 i Falun AB

20006


8852901

Falun

2020-02-06

Avvikleser kan förekomma.

SKALA 1:100 (A4)

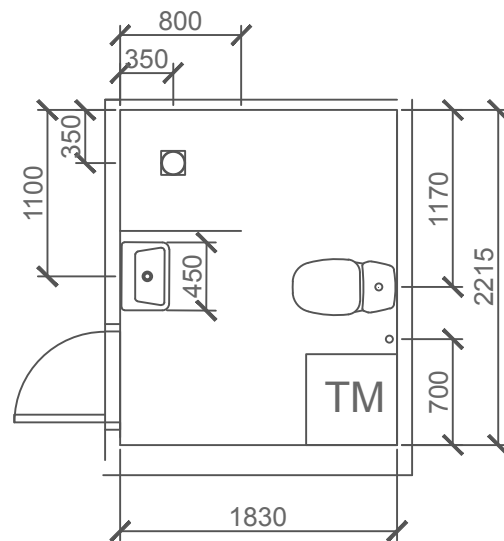

SKALA 1:50 (A4)

PLANRITNING
Bojsenburg
Vändplan 6
127C, lgh 1201
Britsarvskolan 6 i Falun AB
20006
8852901
Falun

2020-02-06

Avvikleser kan förekomma.