

BOFAKTABLAD

Kvarteret Smörkärnan



LÄGENHET: 1011-23-1101-01, 1011-23-1201-01, C1301, 1011-23-1301-01



STORLEK: 2 rok, 43 m²

KÄLLARFÖRRÅD: ca. 2 m²

* Hörnbalkong

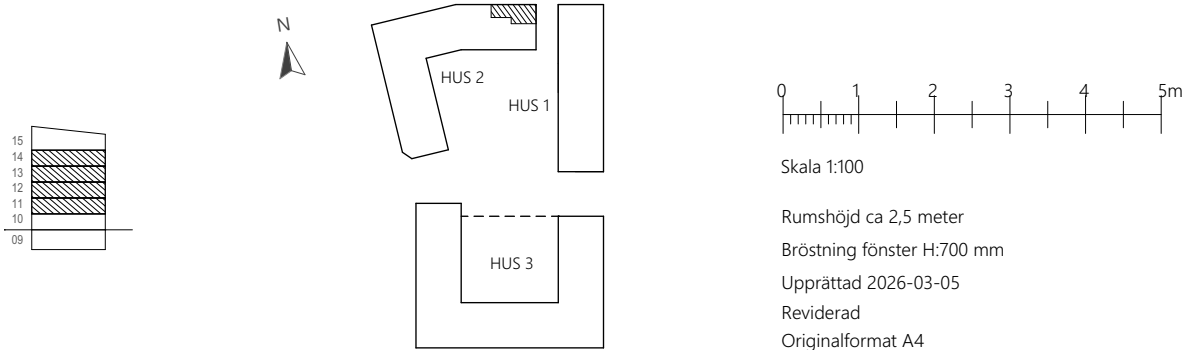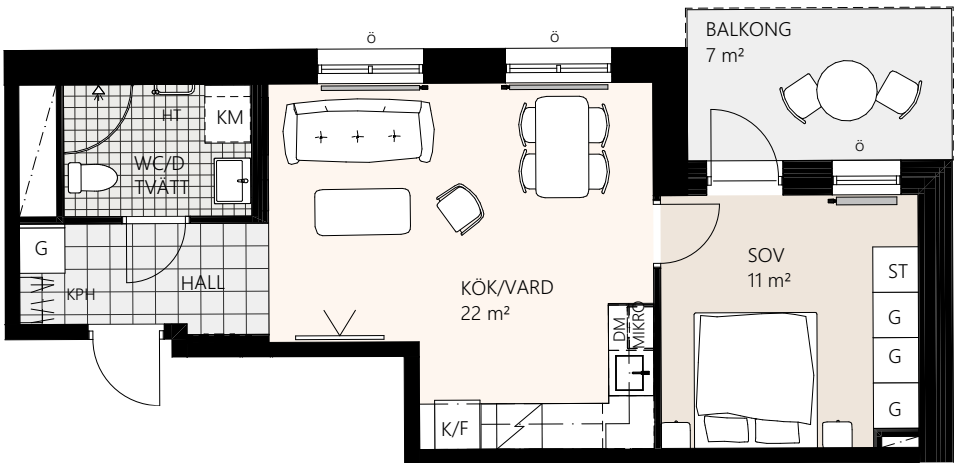

Skala 1:100

Rumshöjd ca 2,5 meter

Bröstning fönster H:700 mm

Upprättad 2026-03-05

Reviderad

Originalformat A4

K/F	Kyl / Frys	HT	Hylla+Klädstång i klädkammare	G	Garderob	TM	Tvättmaskin	Ö	Öppningsbart fönster	D	Dushvägg
Spis	Spis	KPH	Kapphylla i hall	ST	Städsåp	TT	Torktumlare	V	Placering TV	R	Radiator
DM	Diskmaskin	KLK	Klädkammare	KM	Kombimaskin	S	Schakt	K	Klinker	HT	Handdukstork
										MIKRO	Mikrovågsugn

*Alla ytor är ett ca.mått och kan skilja sig något från verkligheten.