

1 rok



Våning: 2, 3, 4, 5, 6

Lägenhetsnr:


B2-1203

B2-1303

B2-1403


B2-1503

B2-1603

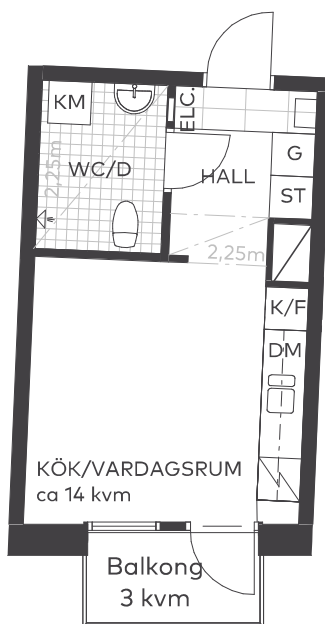

Takhöjd 2,5 m från färdigt golv, om inget annat anges.
I lägenheten monteras vattenburna radiatorer.


Skala 1:100

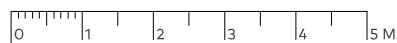


Teckenförklaringar

BH	Bröstningshöjd
G	Garderob
ST	Städskåp
K/F	Kyl/Frys
DM	Diskmaskin
KM	Kombimaskin
ELC	Lägenhetscentral

Lägenhetens placering - våningsplan

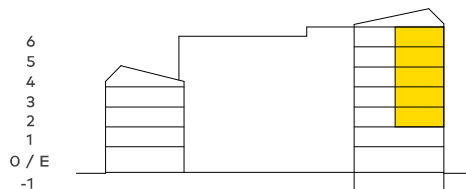

Lägenhetens placering i huset Pil visar trapphusets entré

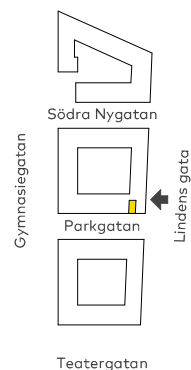

Fastighetsägaren förbehåller sig rätten till ändringar i utförande. Lägenheterna är uppmätta på ritning och variation kan förekomma vid fysisk uppmätning.

