

JORDSKALVET 1, HALMSTAD


2 ROK 63 m²

PLAN 2 - LÄGENHET 1104


PLAN 3 - LÄGENHET 1204

PLAN 4 - LÄGENHET 1304

PLAN 5 - LÄGENHET 1404

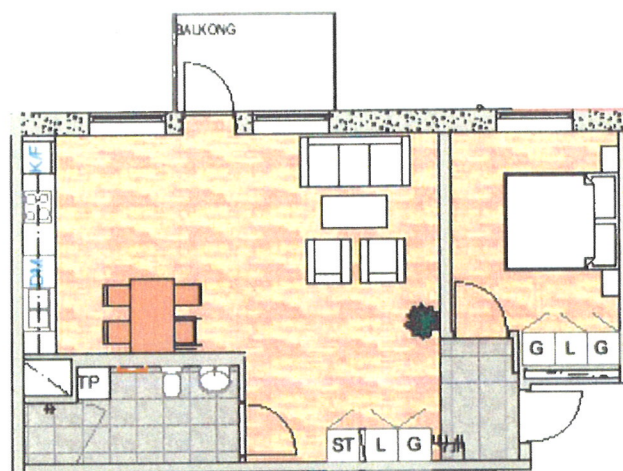


SKALA 1:100

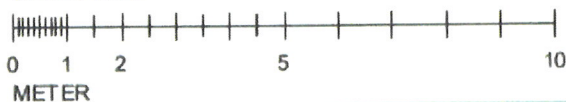

SKALA 1:100

TECKENFÖRKLARINGAR

- G = GARDEROB
- ST = STÄD
- L = LINNESKÅP
- DM = DISKMASKIN
- K/F = KYL/FRYS
- TP = TVÄTTMASKIN/TORKTUMLARE
- STÄENDE PÅ VARANDRA
- SPIS/UGN
- HANDFAT MED KOMMOD/SPEGELSKÅP
- HANDDUKSTORK
- KLINKER
- PARKETT (EK 3-STAVS)

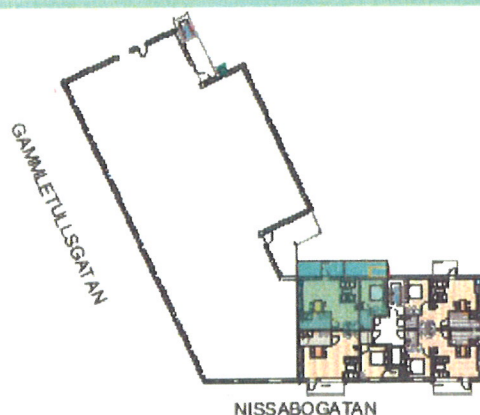

SITUATIONSPLAN

SAXA HUS AB

MED RESERVATION FÖR EVENTUELLA ÄNDRINGAR OCH HJÄLSKIVNINGAR