



ADDRESS SKOGÅNGSVÄGEN 19
STORLEK 4. ROK
YTA 88m²
LGH 1201 1301 1401

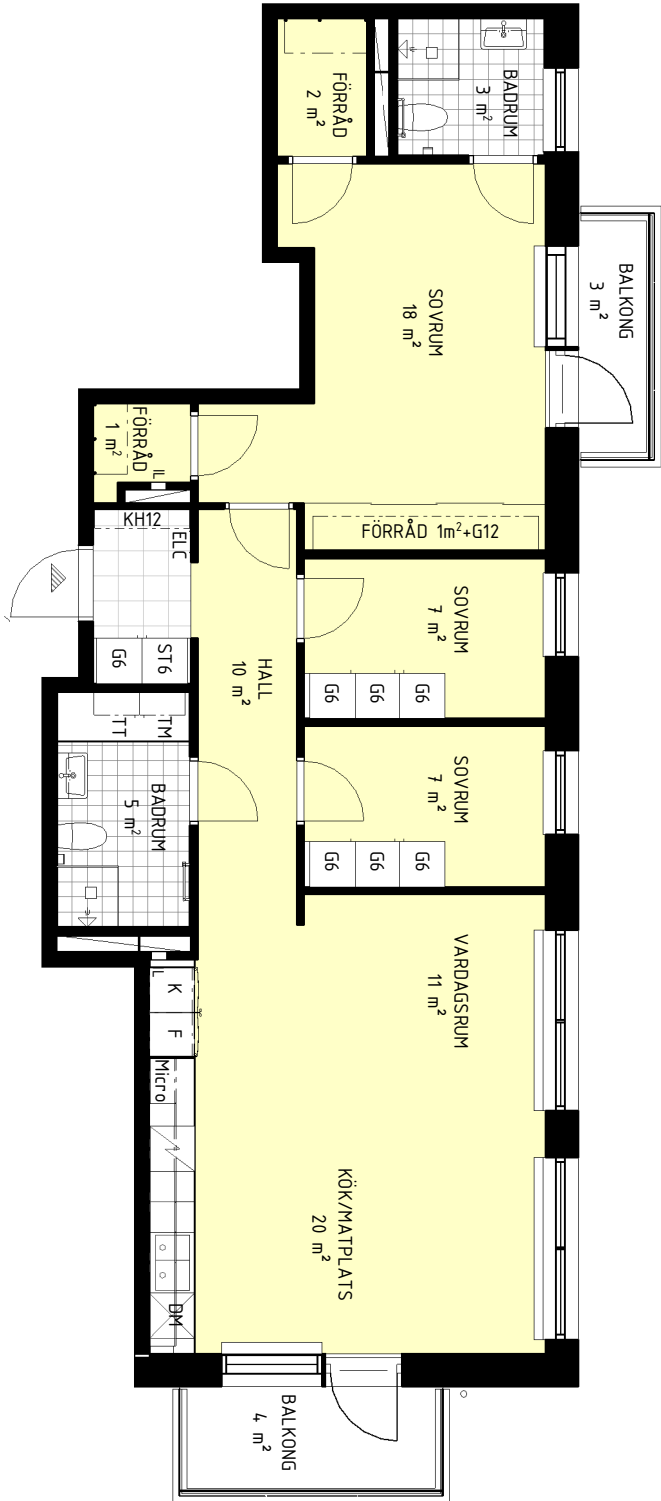


ORIENTERINGSGUR

FÖRKLARINGAR

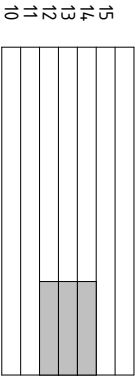

SEKTION

27 SKOGÅNGSVÄGEN 19

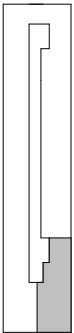

PLAN GÅRD

DM	DISKMASKIN	KH	KAPPHYLLA/KLÄDSTÅNG
K/F	KYL/FRYS	KS	KLÄDSTÅNG
Micro	FÖRBERETT FÖR MICRO	ELC	ELSKÅP/MEDIA
SPS		IL	INSPEKTIONSLUCKA
TM	TVÅTTMASKIN		
TT	TORKTUMLARE		
KM	KOMBIMASKIN		
G	GARDEROB		
ST	STÄDSKÅP		
	SKUTDÖRR		

GOLV:

TRÄPARKETT

KLINKER

MARKSTEN

SIFFROR I UTTERA AVSER LÅNGD I dm