

1 RUM OCH KÖK

35 KVM

LERGÖKSGATAN 1G


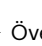

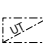

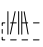

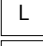

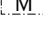

1727-1097


Planlösningen är preliminär och vi förbehåller oss rätten till ändringar.

Omfattning och storlek på schakt kan komma att justeras.

UPPRÄTTAD: 2024-07-03

FÖRKLARINGAR

-  Spishäll med inbyggnadsugn
-  Överskåp
-  K/F Kyl och Frys
-  Undertak*
-  DM Diskmaskin
-  Hatthylla
-  G Garderob
-  L Linneskåp
-  KM Kombimaskin
-  M Mikrovågsugn
-  EL Elskåp

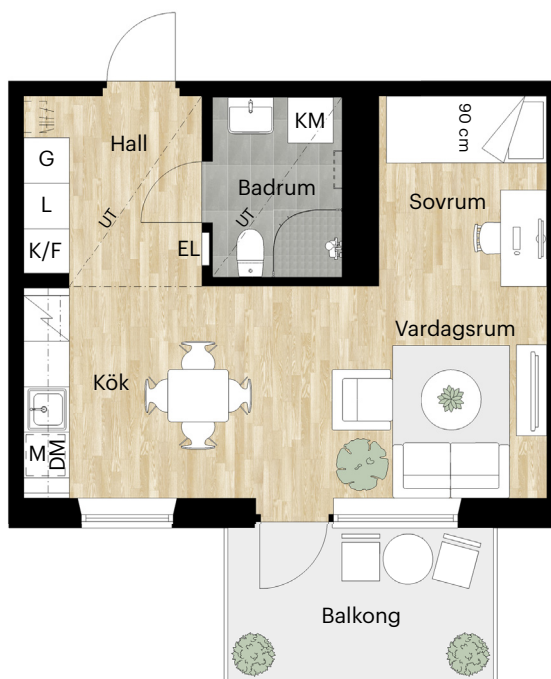

Takhöjd = 2,5 m


BH anger bröstningshöjd* på fönster.
Bröstningshöjd är 0,6 m om inget annat anges.

*Bröstningshöjd = höjd från golv till underkant fönster.


*Undertak lokalt nedsänkt minsta takhöjd 2,25 m



Skala 1:100 (1 cm på planritning motsvarar 100 cm i verkligheten)

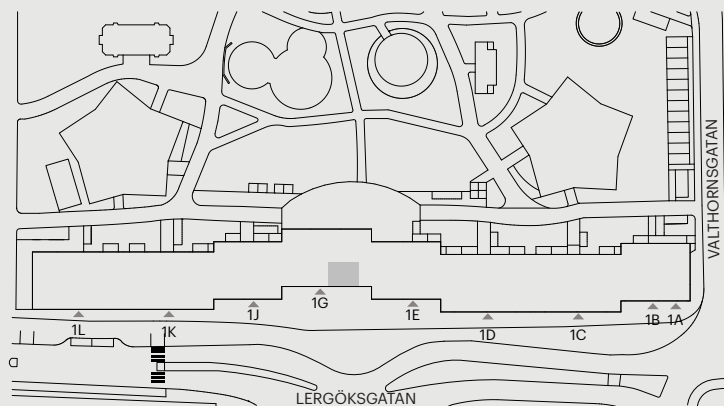

Orienteringsfigur

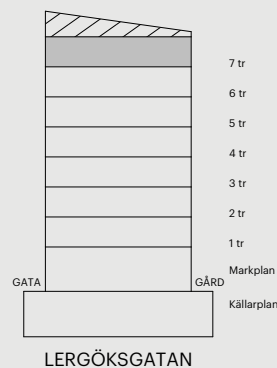

Skatteverkets
ID-nummer:
13-1704