


VASAPARKEN

Adress: Klostergatan 35

Storlek: 2 RoK - 58 kvm

Lgh: 1205

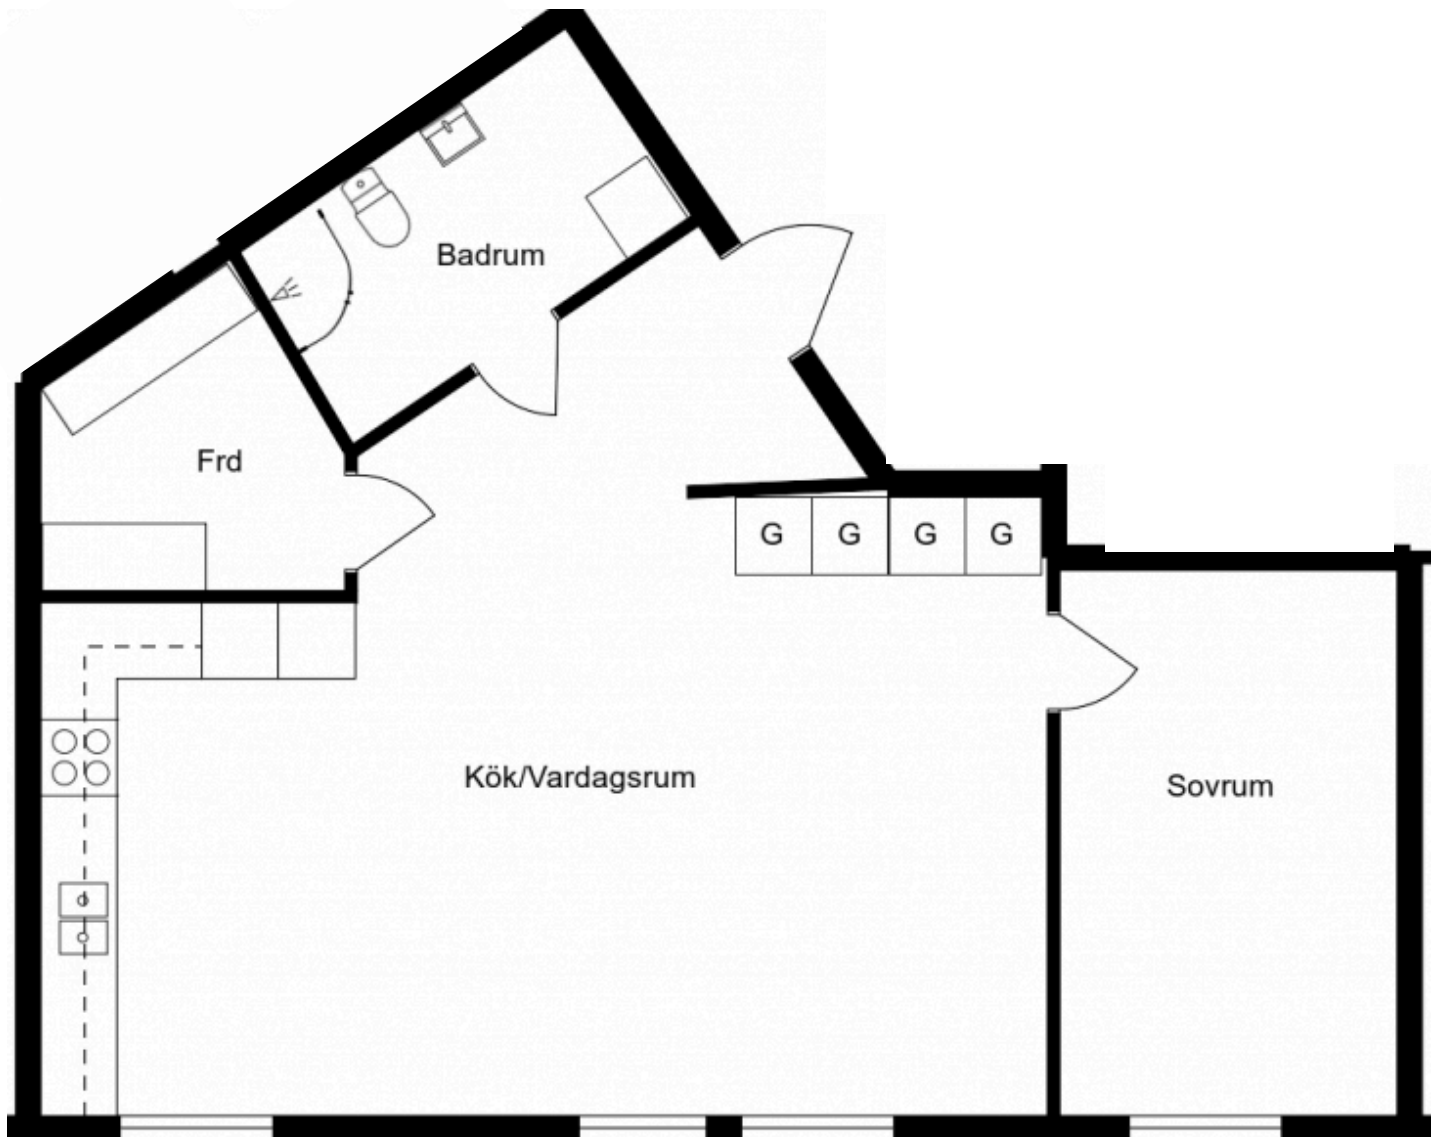

Ritningen är ej skalenlig. Med reservation för ändringar och avvikelser.