


BJÖRKVALLEN, BÅLSTA CENTRUM

1 rum & kök, 35 m²

Lägenhetsnummer: 1205

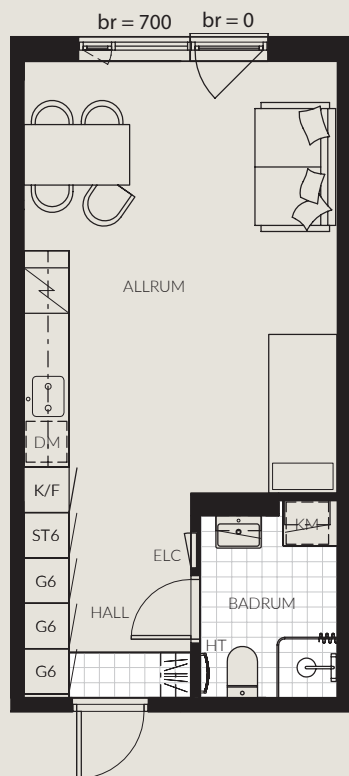

0 1 2 3 4 5m

SKALA 1:100 (A4)

Samtliga ytangivelser är preliminära.
Presenterad planlösning är ett möbleringsförslag.
Rumshöjd generellt 2,50m - inklädnader i tak samt undertak med lägre höjd kan dock förekomma.

Mindre avvikelser kan förekomma.

TECKENFÖRKLARING

K/F	Kombinerad kyl/frys	STX	Städsåp, X dm
K	Kylskåp	GX	Garderob, X dm
F	Frys	LX	Linnesåp, X dm
Spis	Spis	HX	Högsåp, X dm
KM	Kombimaskin	Hatthylla	
DM	Diskmaskin	Elcentral	
HT	Handdukstork	br	Bröstningshöjd

ORIENTERINGSFIGUR

