


LÄGENHET 1103, ROSSINGS VÄG 19

Våning 11, andra plan
2 rum och kök, 56m²

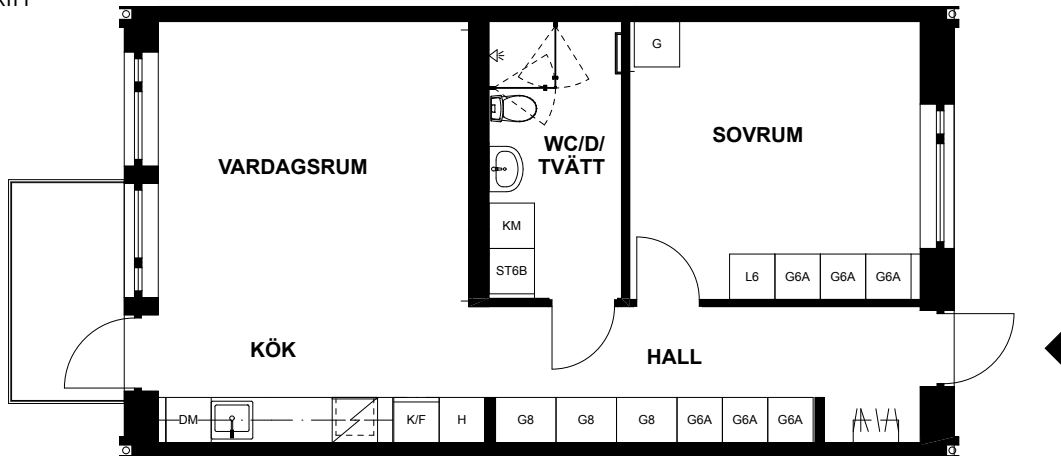

Balkong
Tvättmaskin
Torktumlare
Dusch
Diskmaskin



| | |
|----|-------------|
| DM | Diskmaskin |
| G | Garderob* |
| HS | Högskap |
| L | Linneskåp* |
| K | Kyl |
| F | Frys |
| TM | Tvättmaskin |
| TT | Torktumlare |
| | Spishäll |
| | Klädhängare |
| | Schakt |
| TF | Takfönster |

*Ev. följande siffror och bokstaver betecknar olika typer av inredning i garderob och linneskåp.

SKALA 1:100

