


DEN 00-01-16  
 SKALA 1:100  
*Åsma Örtz*

KV. HARALD 4 VÄSTERÅS  
 FÖRSLAG TILL OMBYGGNAD  
 AV KONTOR TILL BOSTAD

arkitektbyrå  
 VÄSTERÅS AB

ENGELBREKTSGATAN

RUDBECKSGATAN

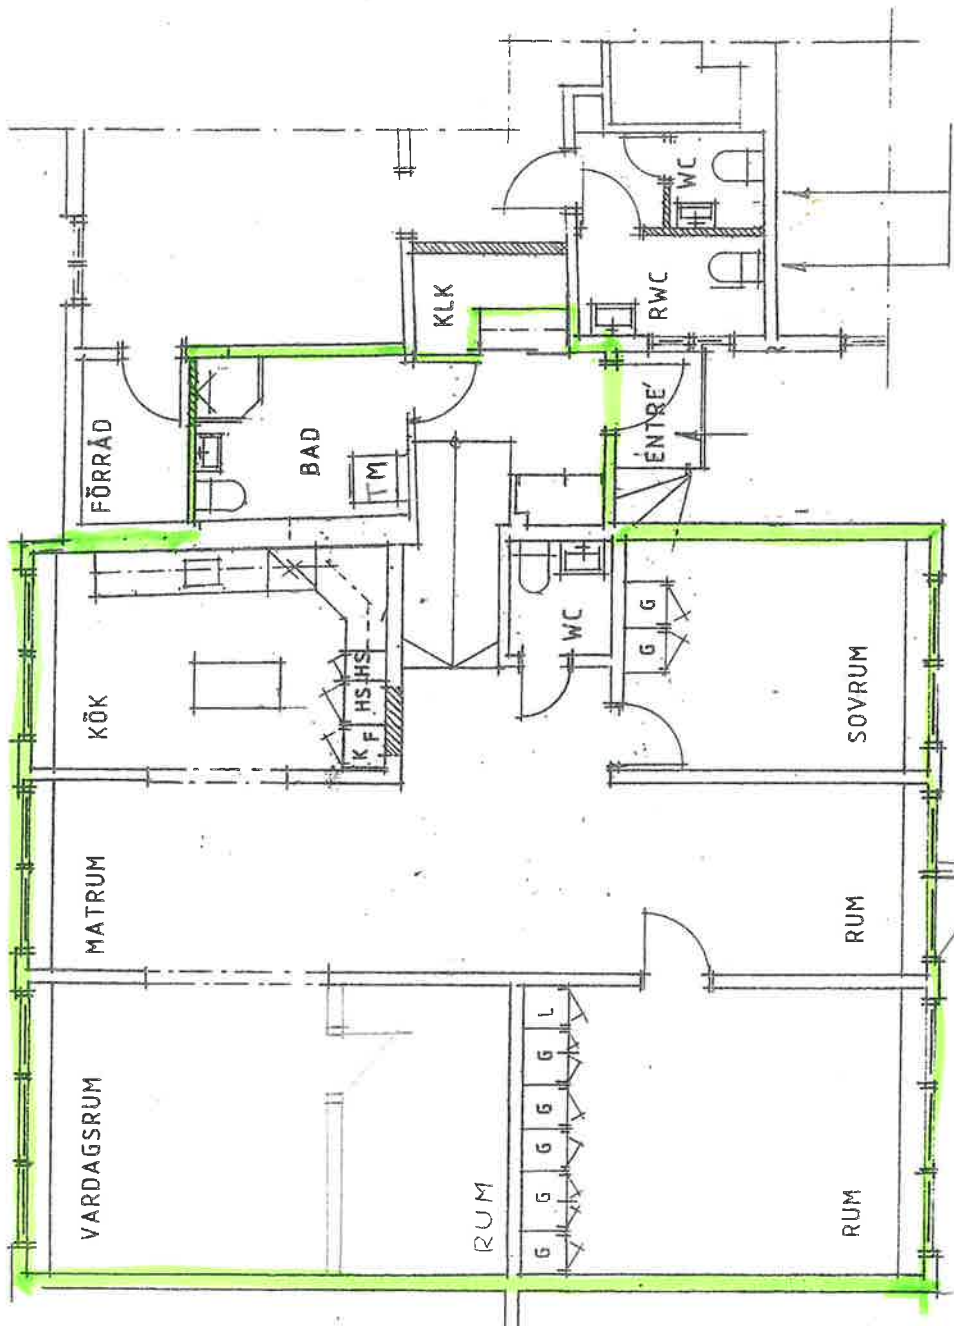

BYGGNADSNMÄNDEN  
 VÄSTERÅS  
 InK.den 2000-01-20

Bygglövet omfattar ej  
 granskning och fast-  
 ställande av planlösning  
 eller konstruktioner

PLAN 1:100

NYA VÄGGAR  
 LÄGENHETSSKILJANDE VÄGGAR UTFÖRES I BRANDKCLASS E60

2000-03-17 BESLUT D0351  
 Denna handling har fastställts  
 i enlighet med vad som anges i  
 bestämmelserna i 10 kap. 10 §