





Kronhuset
Fyrislundsgatan 39A
Östra Sala Backe
2 RoK
ca 48 m²

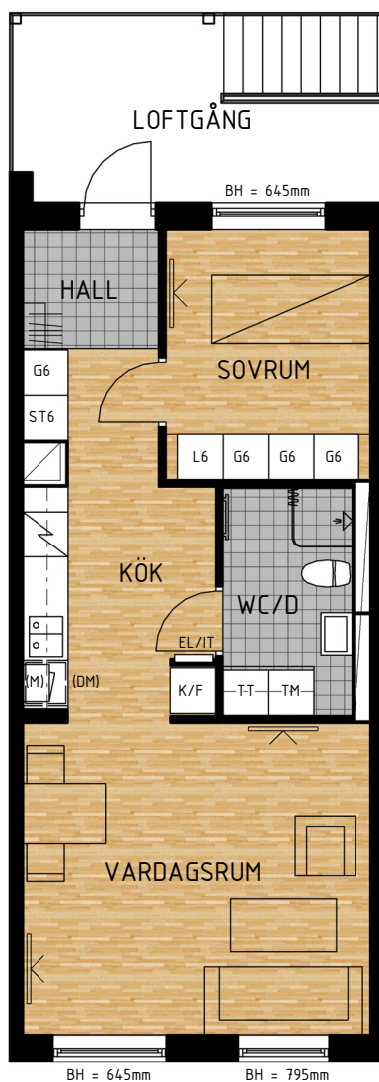

LGH NR 1207
PLAN 2
FÖRRÅD PLAN -1 ca 1 m²



SKALA 1:100

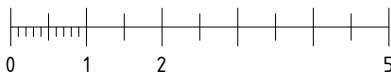


FÖRKLARINGAR

RUMSHÖJD: 2595 mm DÄR EJ ANNAT ANGES

Gx	GARDEROB X = BREDD I DM	TM	TVÄTTMASKIN		KAPPHYLLA
Lx	LINNESKÅP X = BREDD I DM	TT	TORKTUMLARE	EL/IT	EL/IT CENTRAL
STx	STÅDSKÅP X = BREDD I DM	(DM)	FÖRBERETT FÖR DISKMASKIN		HANDDUKSTORK
	SPIS	(M)	FÖRBERETT FÖR MICROVÅGSUGN	BH	BRÖSTNINGSHÖJD FÖNSTER
K/F	KYL/FRYS		SCHAKT (YTA SOM UPPTAS AV RÖR)		MÖJLIG TV PLACERING

LOKALISERINGSFIGUR

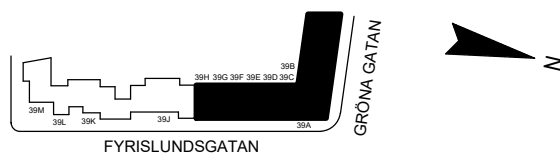

ORIENTERINGSFIGUR

