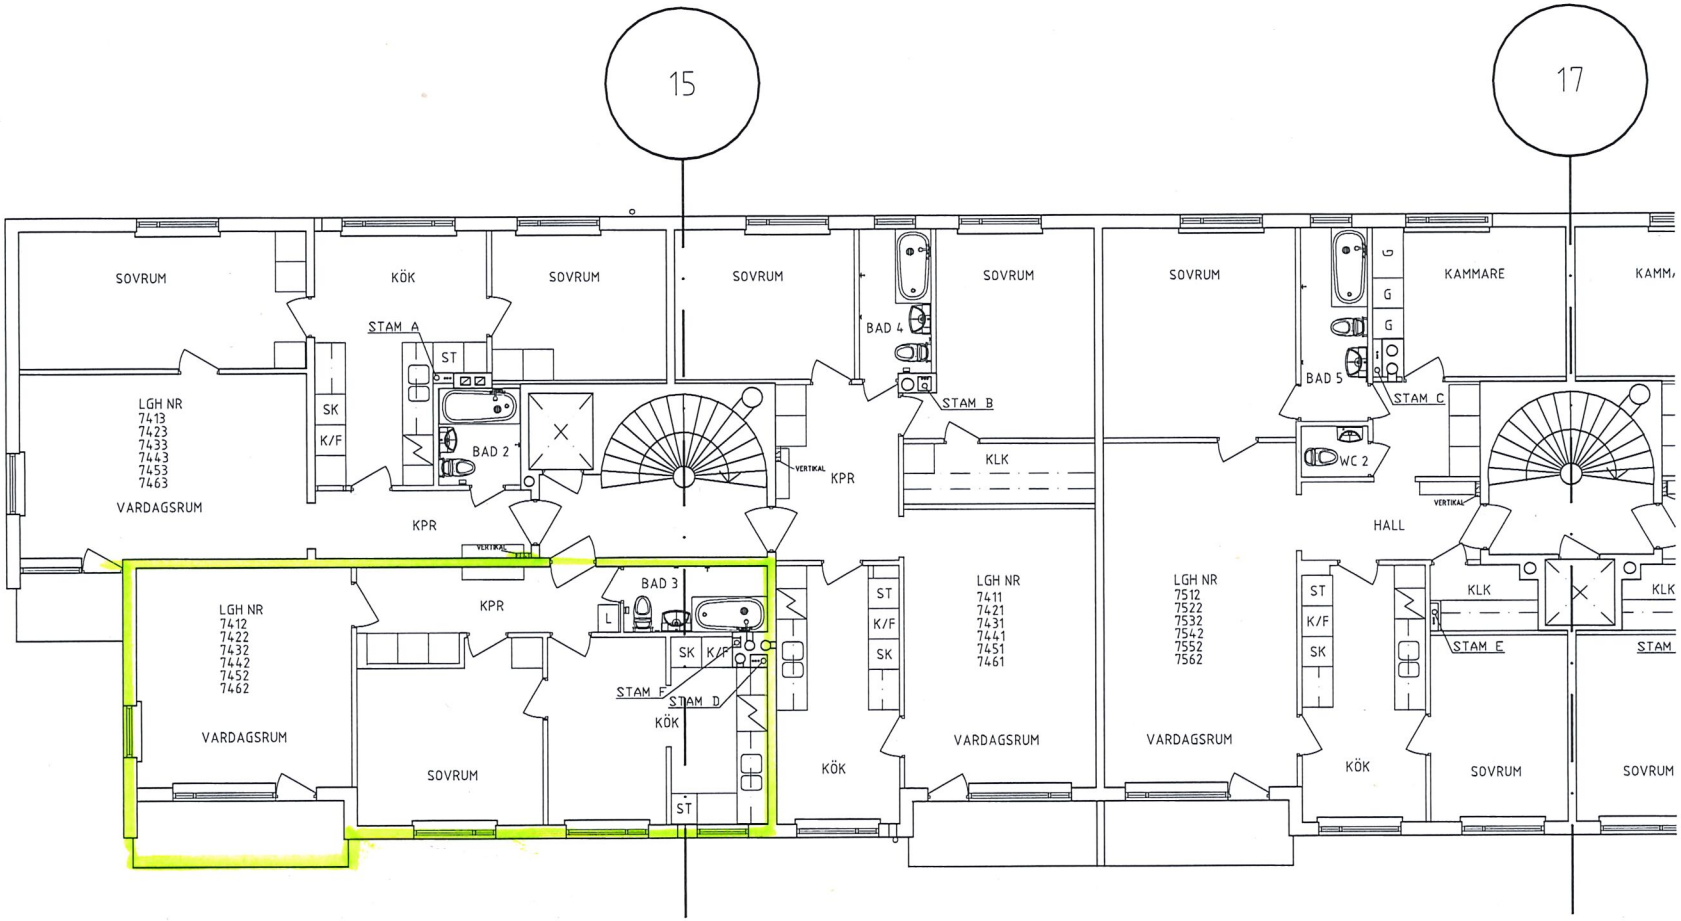

FÖRKLARINGAR

ALLMÄNNA ÅTGÄRDER (befintliga lägenheter)
Planlösning enligt A-ritning. Erfoderliga underarbeten ska ingå. I lägenheterna utan säkerhetsdörrar byts befintlig till Säkerhetsdörr, Daloc modell S43, gäller 65 st. lgh.
Entreprenör kontrollerar hängning på plats. Ny el-installation och belysning enligt separat beskrivning. Ny vatten/avloppsinstallation enligt separat beskrivning. 7 st nya värmestammar enligt separat beskrivning. Ny ventilation enligt separat beskrivning.

TRAPPHUS OCH ENTRÉ
Målning väggar, hissfronter, insidan hissdörrar och b)siklagskant kulör enl. senare besked.

HALL (lägenheter 7511, 7512 – där nytt värmerör fräses ned i golv)
Golv Forbo Marmoleum 2 mm, Färg 3146
SockelFabriksmålad, 12×56 mm, fabriksmålad vit

KÖK (samtliga lägenheter)
Golv Forbo Marmoleum 2 mm, Färg 3146
Vägg Målas, 966-01112S, Kulör NCS S0502 Y-N, glans 20 vit
Tak Målas, 56-03512S, Kulör NCS S0502-Y, glans 20 vit
SockelFabriksmålad, 12×56 mm, fabriksmålad vit
Övrigt Nya skåpssnickerier enligt köksuppställning.
Typ Ballingslöv Solid, vit mdf eller likvärdig.
Väggskåp upp till tak med passbit
Bänkskiva, Laminat, Ballingslöv 6424 med postformad framkant
Fläktkåpa, modell enligt VS-handling
Förberedelse för diskmaskin
Rostfri diskbänk med 2 hoar
Vitt kakel 20×10 cm mellan bänk- och väggskåp
Ventiler i yttervägg (från skafferi) sätts igen och bef. kanaler rivs.
Glashällsspis 60 CM 400V Electrolux (EKC60118OW4)
Kyl/frys 174,5x60 höger Electrolux (EN3201MOWR)
4RoK: Kylskåp 175x60 höger Electrolux (ERF3700JHWR)
4RoK: Frysskåp 175x60 höger Electrolux (EUF2900JHWR)

KLK (lägenheter 7111, 7211, 7311, 7411, 7611 – där nytt värmerör fräses ned i golv)
Golv Forbo Marmoleum 2 mm, Färg 3146
SockelFabriksmålad, 12×56 mm, fabriksmålad vit

SOVRUM/KAMMARE (lägenheter 7111, 7211, 7311, 7411, 7511, 7512, 7611 – där nytt värmerör fräses ned i golv)
Golv Forbo Marmoleum 2 mm, Färg 3146
Vägg Målas, 966-01112S, Kulör NCS S0502-Y, glans 7
Tak Målas, 56-03512S, Kulör NCS S0502-Y, glans 3
SockelFabriksmålad, 12×56 mm, fabriksmålad vit
Övrigt

WC/DUSCH
Enligt beskrivning typbadrum

ELST – Position för nya elstigare

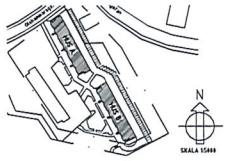

BET	ANT	ÄNDRING AVSER	DATUM	Sign.

FÖRFRÅGNINGSUNDERLAG

Kreativ Byggkonsult
Box 5090 Tel 08 647 00 90
121 16 JOHANNESHOV info@kreativbyggkonsult.se

NORDEMO FASTIGHETSFÖRVALTNING AB

A	KREATIV BYGGKONSULT I HUVUDSTADEN AB
K	KNUT JÖNSSON INGENJÖRSBYRÅ AB
V	REIBO
E	TYSKLINDS ELKONSULT I STOCKHOLM AB

UPPDRAG NR	RITAD AV	HANDLÄGGARE
10738	BB	BB
DATUM	ANSVARIG	
2015-12-15	SE	

KV FJÄDERLÅSET 2
HUS B
PLAN 1-6
DEL 1

SKALA	NUMMER RITNINGSNAMN/	REG
A1 SKALA 1:50 A3 SKALA 1:100	A40-202-1	