


2 RUM OCH KÖK

Teckenförklaring

FRD = Förråd
 KPR = Kapprum
 KLK = Klädkammare
 ST = Städsåp
 TM = Tvättmaskin
 TS = Torkskåp
 L = Linneskåp
 F = Frys
 G = Garderob
 H = Högskåp
 D = Dusch
 K/S = Kyl/sval
 TL = Taklucka

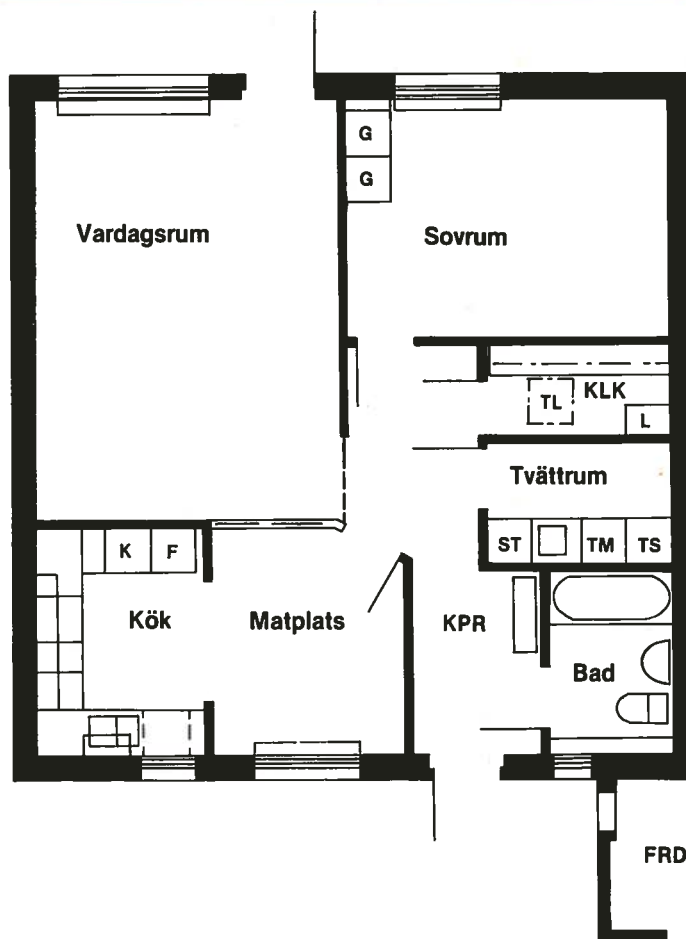

SKALA 1:100
0 5 1 5 2 5 3 5 4 5 5m

