

44 kvm
2 rum och kök



Hus: 8
Lgh: 8-1402
Upplåtelseform: Hyresrätt
Plan: 14



Bröstningshöjd 0,6m om inget annat anges.

Mått anges i meter.

Kvadratmeter är cirka.

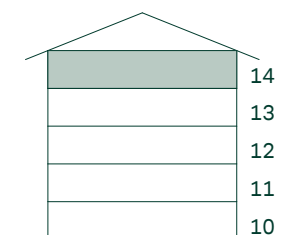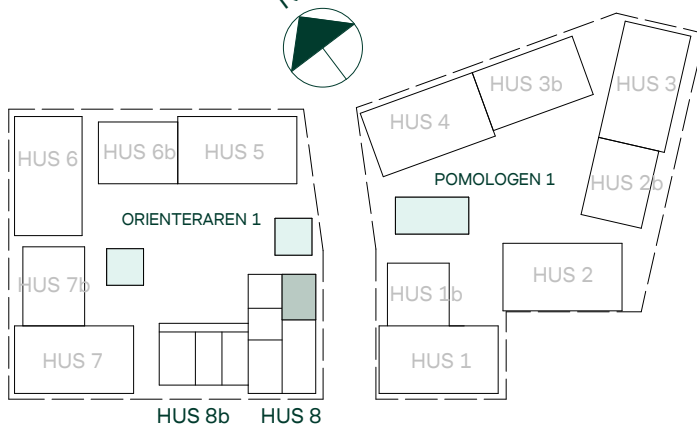

SKALA 1:100



Reservation för eventuella ändringar och yttavvikelser.
Datum: 2021-06-24 Revidering datum: 20201-09-20