


TROSALUNDSBERGET 1(2)
TROSA KOMMUN



HSB – där möjligheterna bor

2 RoK
64 kvm BOA

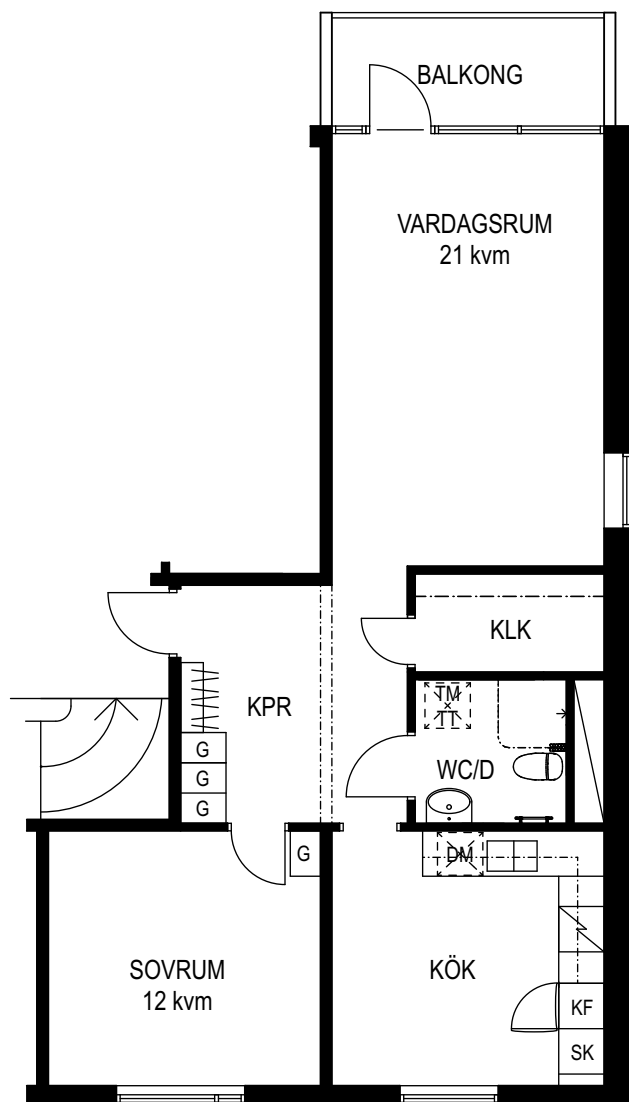

SKALA 1:100
1 CM PÅ RITNINGEN = 1 METER I VERKLIGHETEN

GENERELLA SYMBOLFÖRKLARINGAR

	SPIS		SKAFFERISKÅP		STÄDSKÅP
	PLATS FÖR DISKMASKIN		GARDEROB/HÖGSKÅP		
	KYL/FRYS		PLATS FÖR TVÄTTMASKIN / TORKTUMLARE		
	KYLSKÅP		BÄNKSIVA MED ÖVERSKÅP		
	FRYS		KAPPHYLLA		

LGH NR: 32 • VÅNINGSPLAN 2 • TROSALUNDSGATAN 1D
LGH NR: 46 • VÅNINGSPLAN 2 • TROSALUNDSGATAN 1F

LGH NR: 35 • VÅNINGSPLAN 3 • TROSALUNDSGATAN 1D
LGH NR: 49 • VÅNINGSPLAN 3 • TROSALUNDSGATAN 1F

ANMÄRKNING
AVVIKELSER BETR. RUMSSTORLEKAR MM KAN
FÖREKOMMA PÅ PLANRITNINGEN