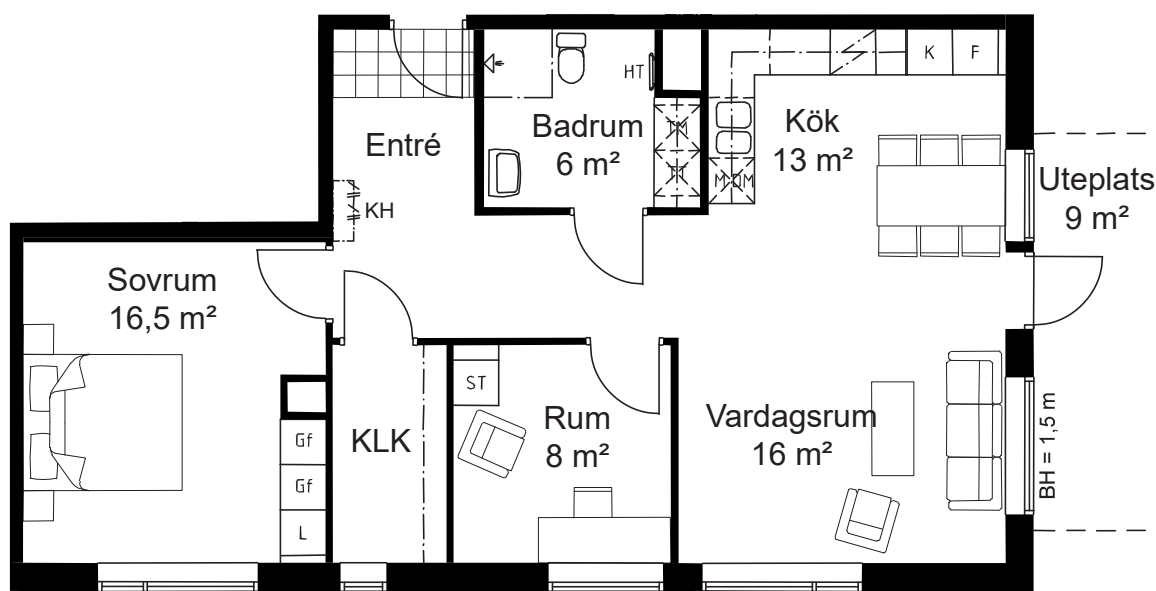


3 RoK, 79 m²HUS B:
LGH B-1005

FÖRKLARINGAR:

	SPIS OCH UGN
DM	DISKMASKIN
M	MIKROVÅGSUGN
K/F	KOMBINERAD KYL OCH FRY
K	KYL
F	FRYS
G	GARDEROB
Gf	FLYTTBAR GARDEROB
L	LINNESKÅP
Lf	FLYTTBAR LINNESKÅP
ST	STÄDSKÅP

KH	KAPPHYLLA
TM	TVÄTTMASKIN
TT	TORKTUMLARE
HT	HANDDUKSTORK
BH	BRÖSTNINGSHÖJD

GENERELLT:
BRÖSTNINGSHÖJD 0,6 M ÖVER GOLV
OM INTE ANNAT ANGES
RITNING I SKALA 1:100

