



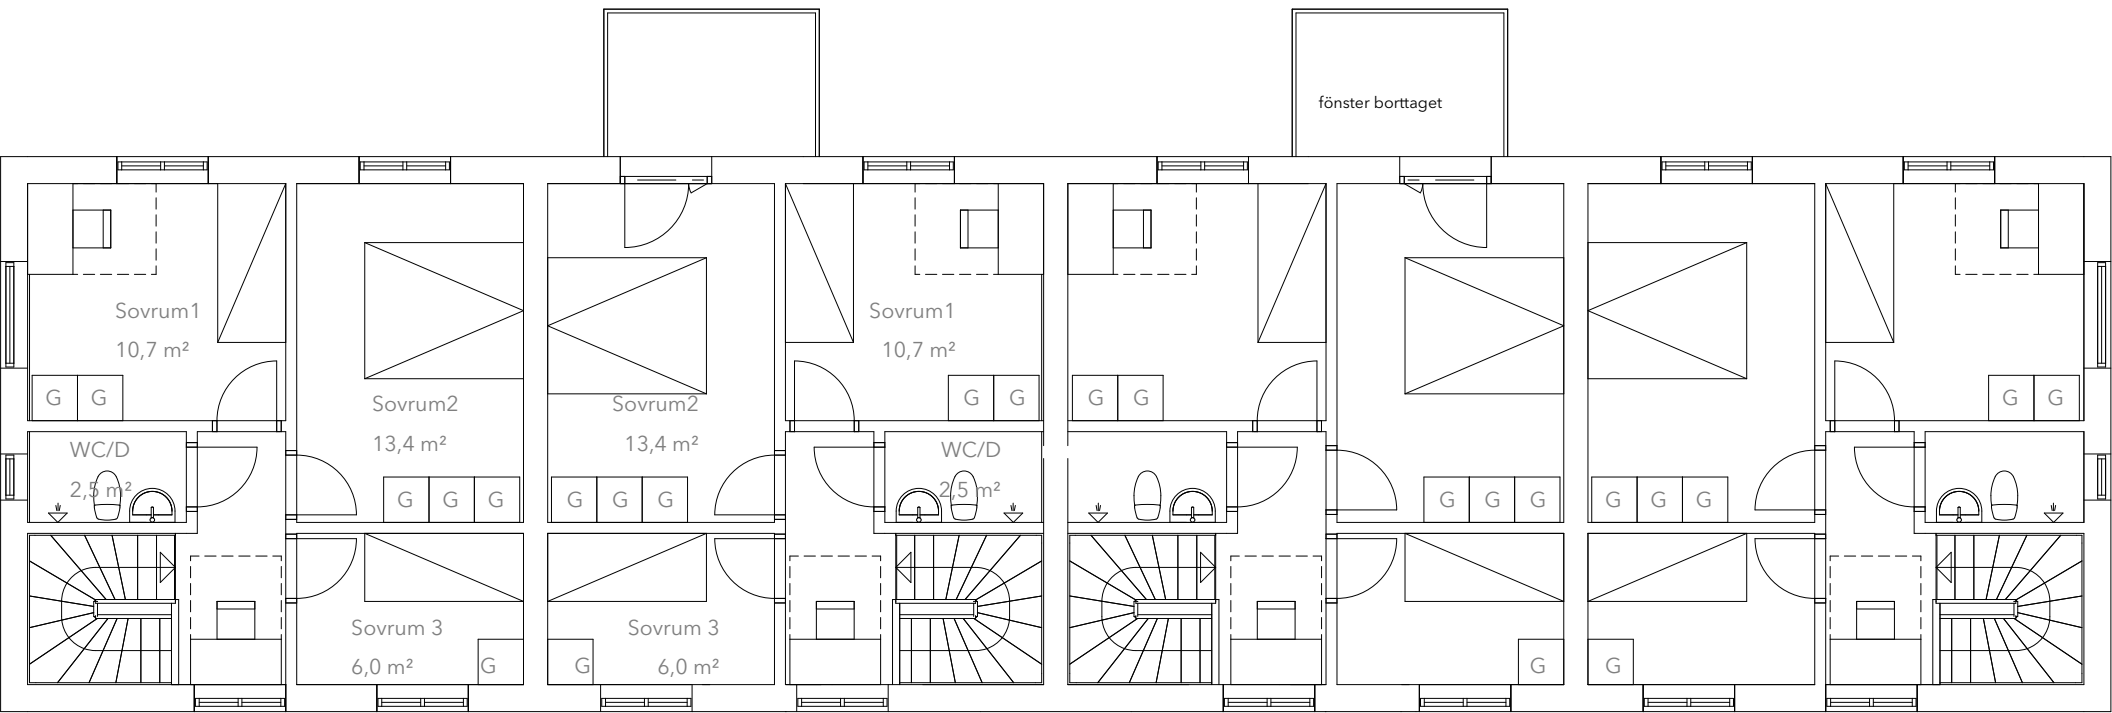

PLAN OV

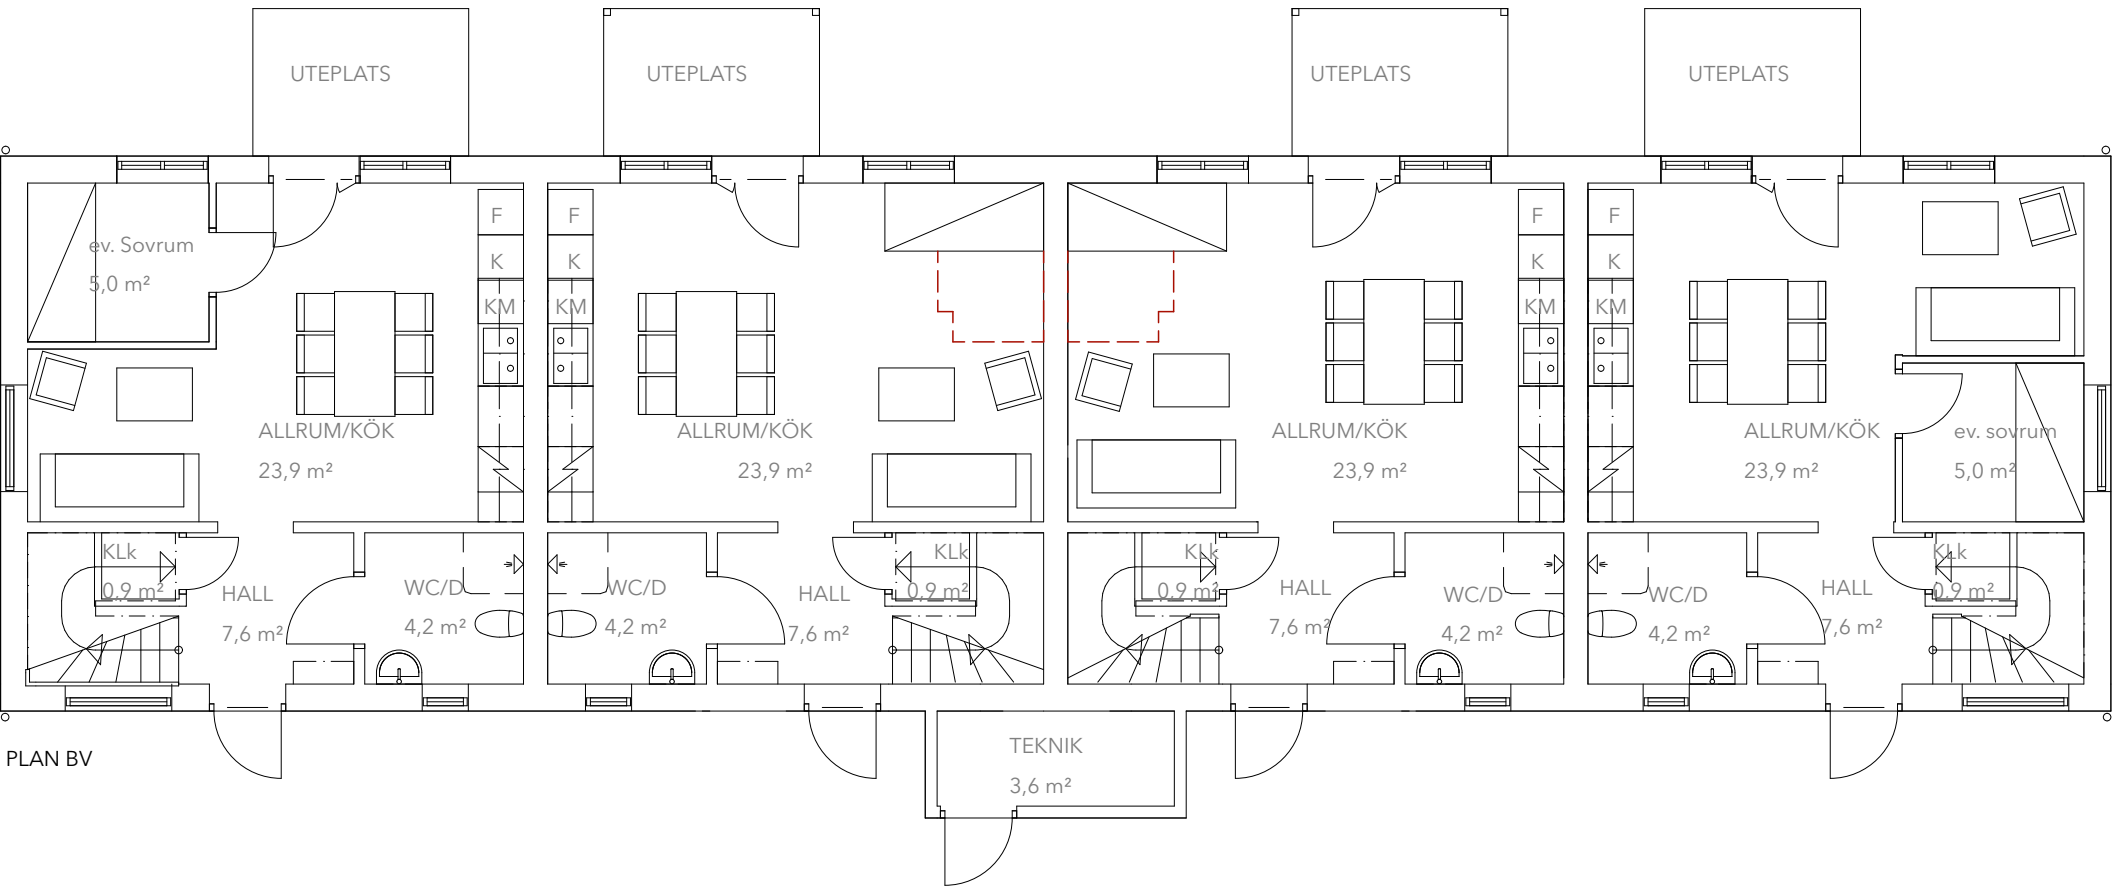

PLAN BV

FÖRKLARINGAR

Ändring av bef bygglov.

6st lägenheter minskas till 4st.

Trappa samt loftgång tas bort

Ändring av fönstersättning
Samtliga kulörer/material samma
som befintligt bygglov

BET	ANT	ÄNDRINGEN AVSER	SIGN	DATUM
BYGGHERRE: EA Fastigheter, Kalmar				
SKOGBETET 62-63, VÄSTERÅS				
PLANER HUS 4				
UPPDRAG NR		RITAD AV J.L	HANDLÄGGARE J.L	
DATUM 200326		ANSVARIG		
L LARKITEKTER AB				
Stora Varvsgatan 6A, 211 19 Malmö 070-300 34 84 jens@larkitekter.se www.larkitekter.se				
SKALA 1:100 (A3)		NUMMER A40.01-11		BET