


HUVUDMÅTT	CA	MÅTT 1 X MÅTT 2
V-Rum		4700 x 3900
Sov		3700 x 3600
Kök		3950 x 3300
Hall		1300 x 4950
WC		1580 x 1810
Klk		1680 x 1360

MÅTT 1

MÅTT 2

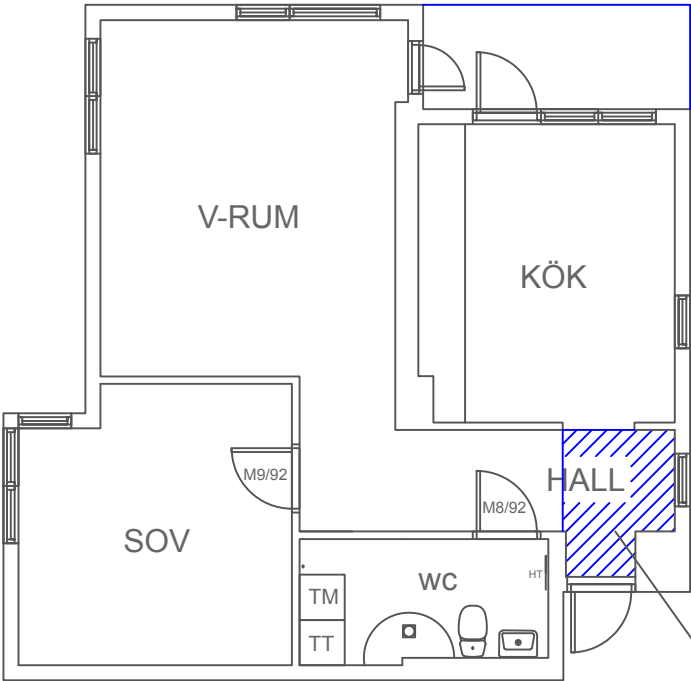


Entrélaminat

PLANRITNING
Borlänge Bullermyren
Hus 9,12,13 02
Typ 1
2 rok 60,5 kvm

2020-11-01

Avvikelser kan förekomma.

SKALA 1:100 (A4)

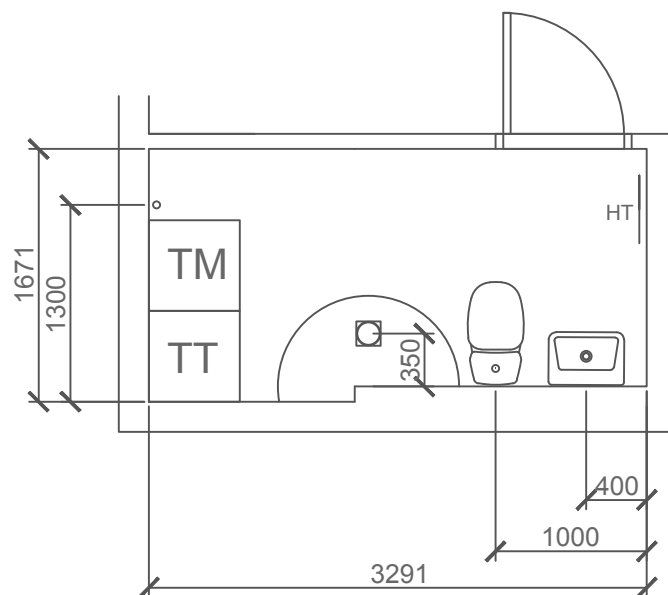

SKALA 1:50 (A4)

PLANRITNING
Borlänge Bullermyren
Hus 9,12,13 02
Typ 1
2 rok 60,5 kvm

2020-11-01

Avvikelse kan förekomma.