

SLÄTTÖ



TELEGRAFEN • NYNÄSHAMN

BRYGGARGATAN 6B


LÄGENHET 6B-1005

4 RUM & KÖK

88 kvm

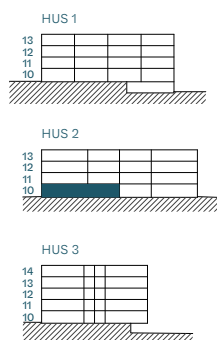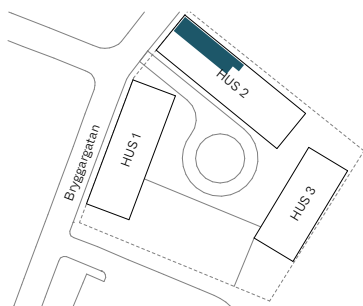

1:100 0 m 1 m 2 m 3 m 4 m 5 m

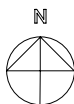


SLÄTTÖ

	Garderob		Överskåp		Kylskåp
	Städsåp		Klinkers		Frysåp
	Högsåp		Förberett för tvättmaskin		Kyl/Frysåp
	Hatthylla/Klädstång		Schakt		Diskmaskin
	Spishäll med ugn		Skjutdörr		Bröstningshöjd
	Diskho		Radiator		

Fastighetsskötare måste kontaktas innan och godkänna håltagningar i schaktväggar samt badrumsväggar. I väggarna finns rör som kan skadas. Inga håltagningar får göras ovan elcentral.

UTHYRNING@SLATTO.SE

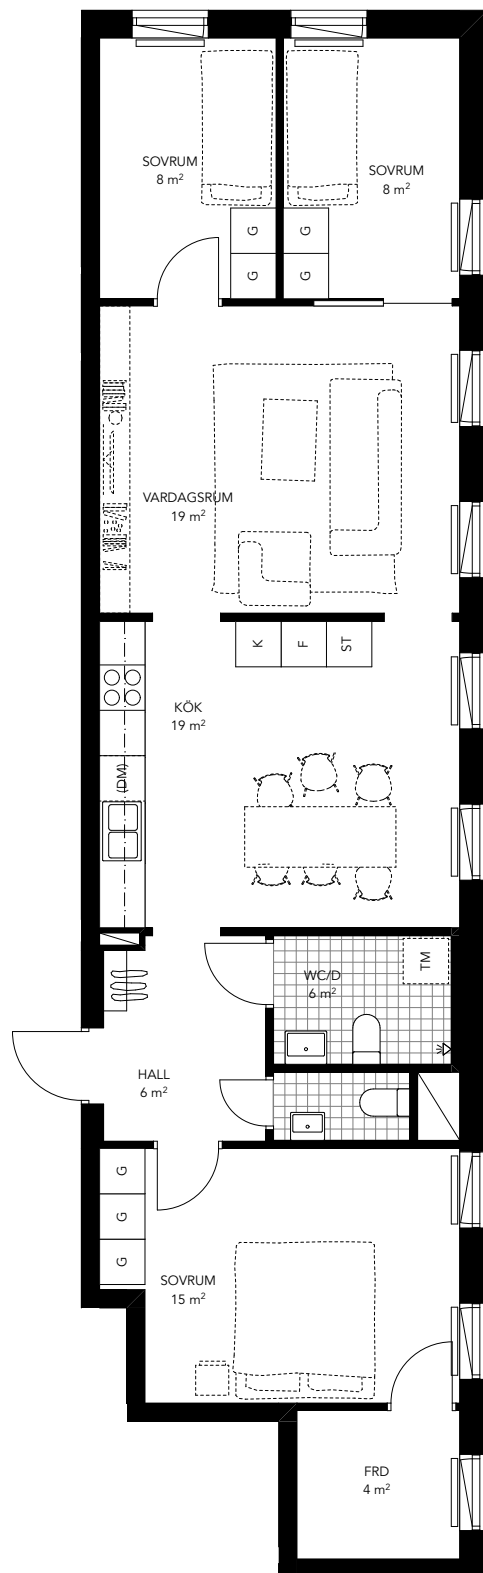

SLÄTTÖ FÖRVALTNING AB
Grev Turegatan 19
Box 7034, 103 86 Stockholm

E-post: uthyrning@slatto.se
WWW.SLATTOBOSTAD.SE