


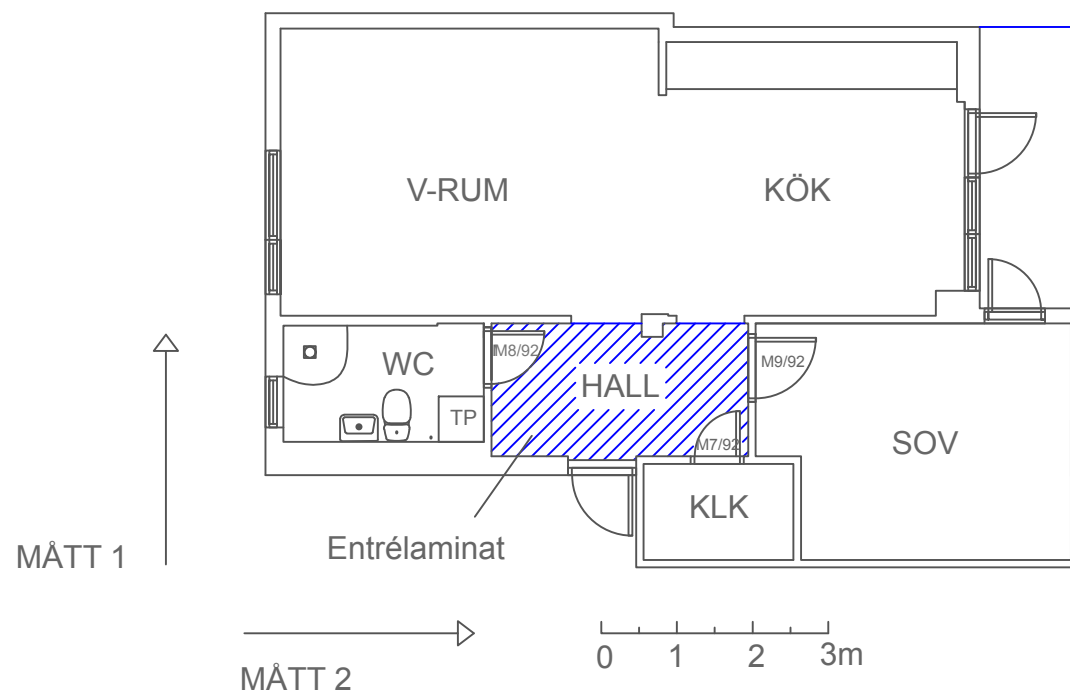


PLANRITNING
 Borlänge Bullermyren
 Hus 2 - 8
 A-B-C01
 2 rok 59,5kvm

2020-11-01

Avvikelser kan förekomma.

SKALA 1:100 (A4)

Revision:	A
Datum:	2021-06-16
Signatur:	<i>MB</i>

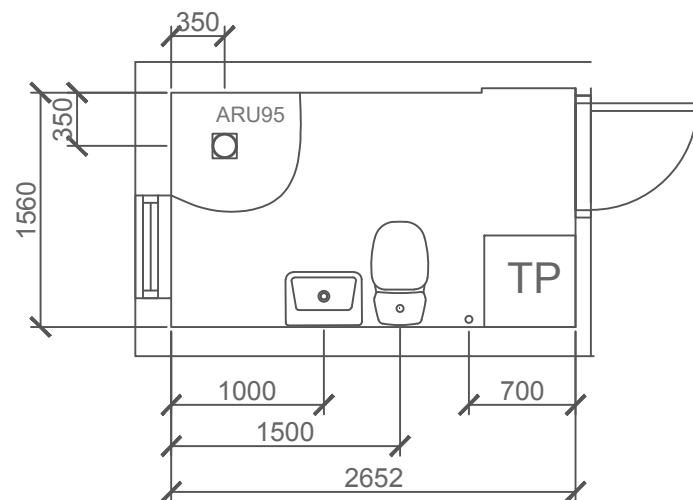

SKALA 1:50 (A4)

PLANRITNING
Borlänge Bullermyren
Hus 2 - 8
A-B-C01
2 rok 59,5kvm

2020-11-01

Avvikelser kan förekomma.