



Sveafastigheter


KV NEPTUN

3 RoK

55 m²

LÄGENHETSNUMMER

T2-1403, T2-1103, T2-1203, T2-1303

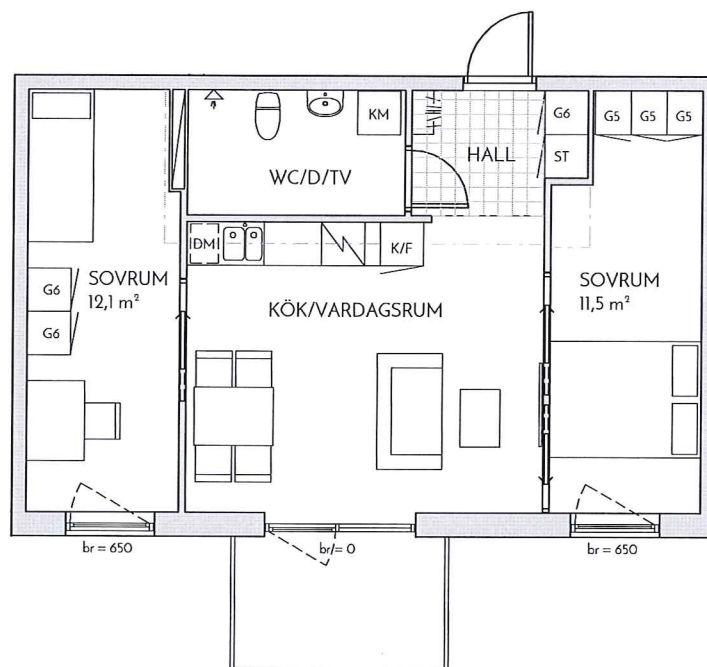

K/F Kombinerad kyl/frys

K Kylskåp

F Frys

DM Diskmaskin

Spis

SG Skjutgarderob

HS Högskåp

Siffror i ritningsymbolen hänvisar till skåpets bredd i decimeter.

Sträckprickad linje i lok: Öppettapp/lokt
Sträckprickad linje i rum: inläddning i lok

H/H Hatthylla

ST Städskåp

KM Kombimaskin

TM Tvättmaskin

TT Torktumlare

G Garderob



Siffror i ritningsymbolen hänvisar till skåpets bredd i decimeter.

br Bröstningshöjd
Höjden anges i millimeter över golv.

Schakt

0 5
skala 1:100 (A4)

Ytangelser är preliminära. Schakt och inläddnader kan avvika från ritning. Illustrerad plan redovisar ett möbleringsförslag. Rätt till mindre ändringar förbehålles.

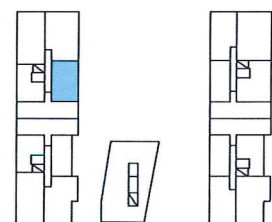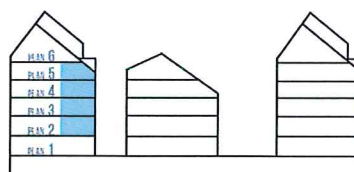

N ⊗

PLAN 5