BJURBÄCKEN 11

RÅGSVED

2 RoK, 35 m²

LGH: 34:1302
34:1304
34:1306
34:1308
34:1310

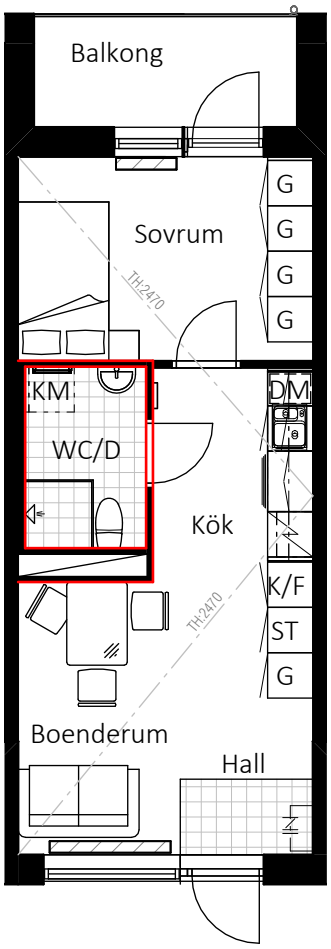

SKALA 1:100

0 2 4 6 8 10m

FÖRKLARINGAR:
Generell takhöjd, TH2700mm i bostadsrum och TH2300mm i badrum
Generell bröstningshöjd, BH 400mm
Vid avvikande höjder redovisas det på planskiss

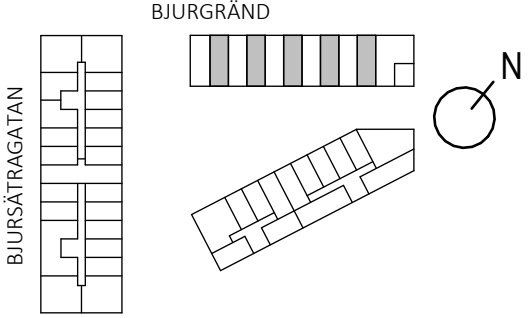

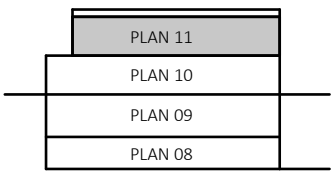

TECKENFÖRKLARING

	KLÄDHÄNGARE		ÖVERSKÅP
G	GARDEROB	ST	STÄDSKÅP
	SPIS		SCHAKT
K/F	KYL/FRYS		KÖKSFLÄKT
KM	PLATS FÖR KOMBINATIONSMASKIN		KLINKER
	RADIATOR	SK	SKÄNKSKÅP
	RÖDMARKERADE VÄGGAR FÅR EJ BORRAS I	DM	DISKMASKIN
	TAKSKENA - AVSKÄRMNING SOVDEL		HANDDUKSTORK

TITANIA

MED RESERVATION FÖR EVENTUELLA ÄNDRINGAR.
BOFAKTABLAD UPPRÄTTAT 2025-02-13