


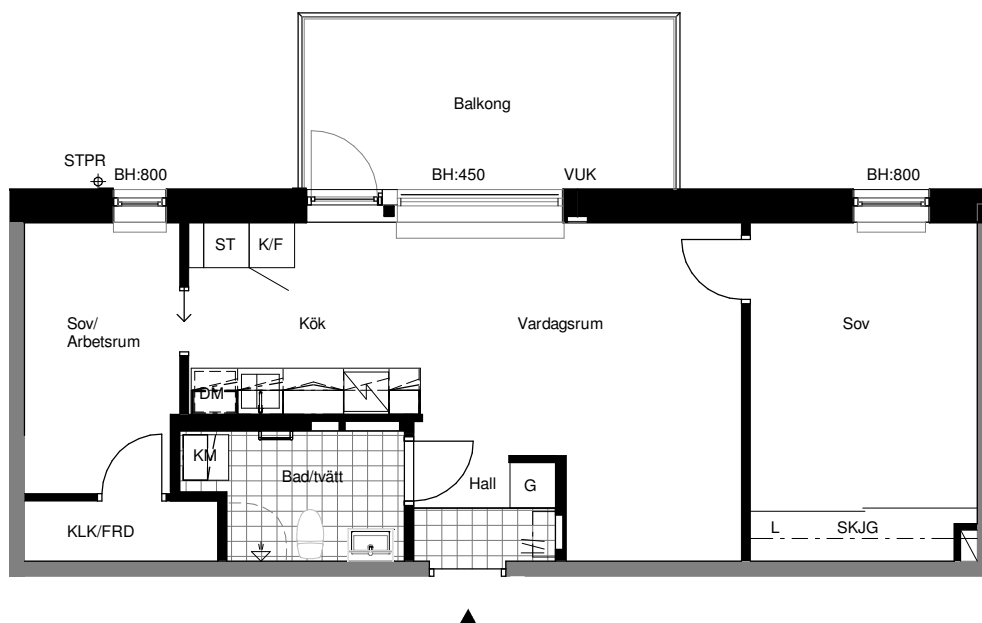

3 rum och kök, 56,3 m²

Rumshöjd 2,9 m
Betongväggar grå i ritning - får ej övermålas


Förråd i lägenhet

Gårdshus med gästlägenhet, växthus, bastu, träningslokal, verkstad
Pool på innergården
Cykelplatser under tak
Möjlighet att hyra p-plats med laddstolpe

SKALA 1:100 | A4



DM	diskmaskin
K	kyl
F	frys
L	linneskåp
G	garderob
SKJG	skjutförsgarderob
HS	högskåp
ST	städskåp
KLK	klädkammare
TM	tvättmaskin
TT	torktumlare
KM	kombimaskin
VUK	vattenutkastare
STPR	stuprör
BH	bröstningshöjd fönster
TF	takfönster
	radiator/konvektor
	konvektor nedfäld i golvet
	entré
	installationsschakt

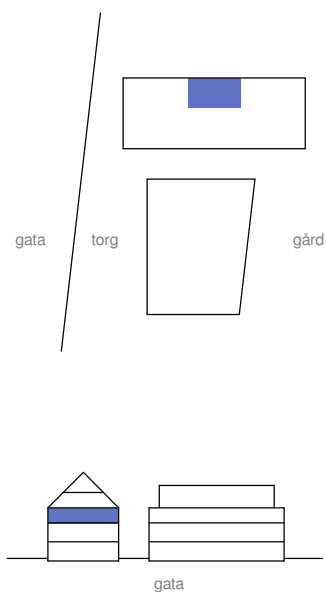

LGH F1203

Kompakt trerummare med balkong

MARIASTUGAN

SIEGEL

Spårvägen 19, 212 51 Malmö

Siegel förbehåller sig rätten till eventuella ändringar.

Juni 2022