

Kv. Hestur 1


3 RoK, 54 kvm

LGH-NR -

Plan 0

Klaksviksgatan 10 8

FÖRRÅD PLAN -1,
Kistaängsgatan 15,
access via garage
ca 2 kvm

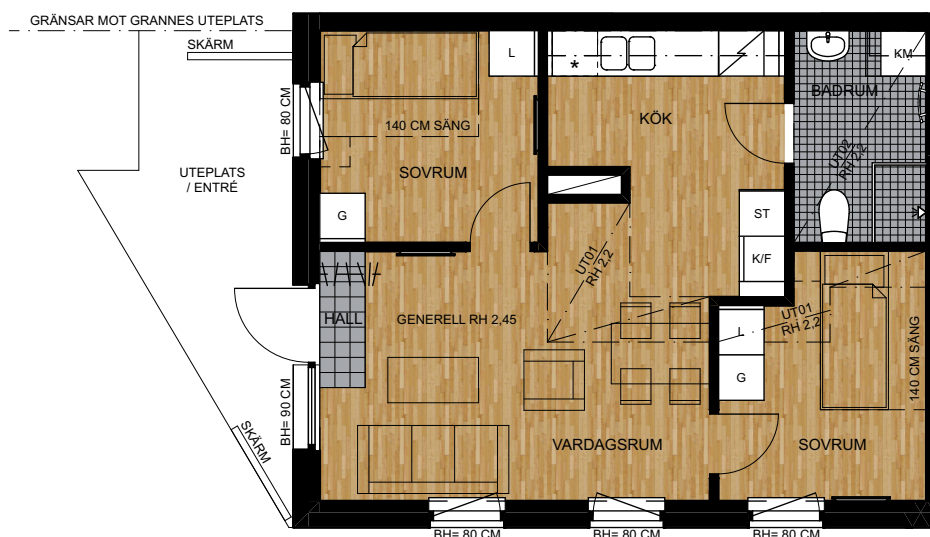

SKALA 1:100



- G Garderob
- L Linneskåp
- ST Städskåp
- Hatthylla/
Klädstång
- Klädkrok
- Uttag och förstärkt
vägg för
upphängning av TV

- K/F Kyl & frys
- K Kylskåp
- F Frysskåp
- H Högsåp
- Spis med
kolfilterfläkt
- * Plats för egen
diskmaskin/mikro
OBS inom 1 RoK
endast plats för egen
mikro

- KM Kombinerad
tvättmaskin &
torktumlare
- Tx Tvättmaskin/
torktumlare
(placering ej
specifierad)
- Handdukstork
- Duschplats med
draperiskena
- Undertak/nedbyggd
kanal i takvinkel
(UT01, UT02)

- Schakt (yta som
upptas av rör)


Bröstneshöjd (BH) för fönster är ca 60 cm, om inget annat anges

Rumshöjd (RH) ca 2,6 m och vid
inklädnader är rumshöjden ca 2,3 m,
om inget annat anges

Klinker i hall
Klinker i badrum
Parkett i övriga rum

Bänk och skåp över tvättutrustning i
badrum

Enkelsängar är 90 cm och
dubbelsängar är 180 cm, om inget
annat anges

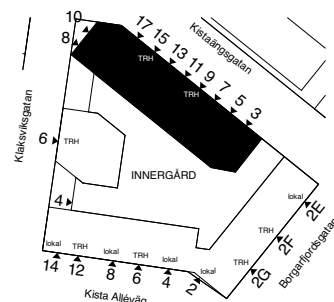

LOKALISERINGSFIGUR



ORIENTERINGSFIGUR

