


FÖRKLARINGAR

Alla mått anges i millimeter.

FÖRESKRIFTER

HÄNVISNINGAR

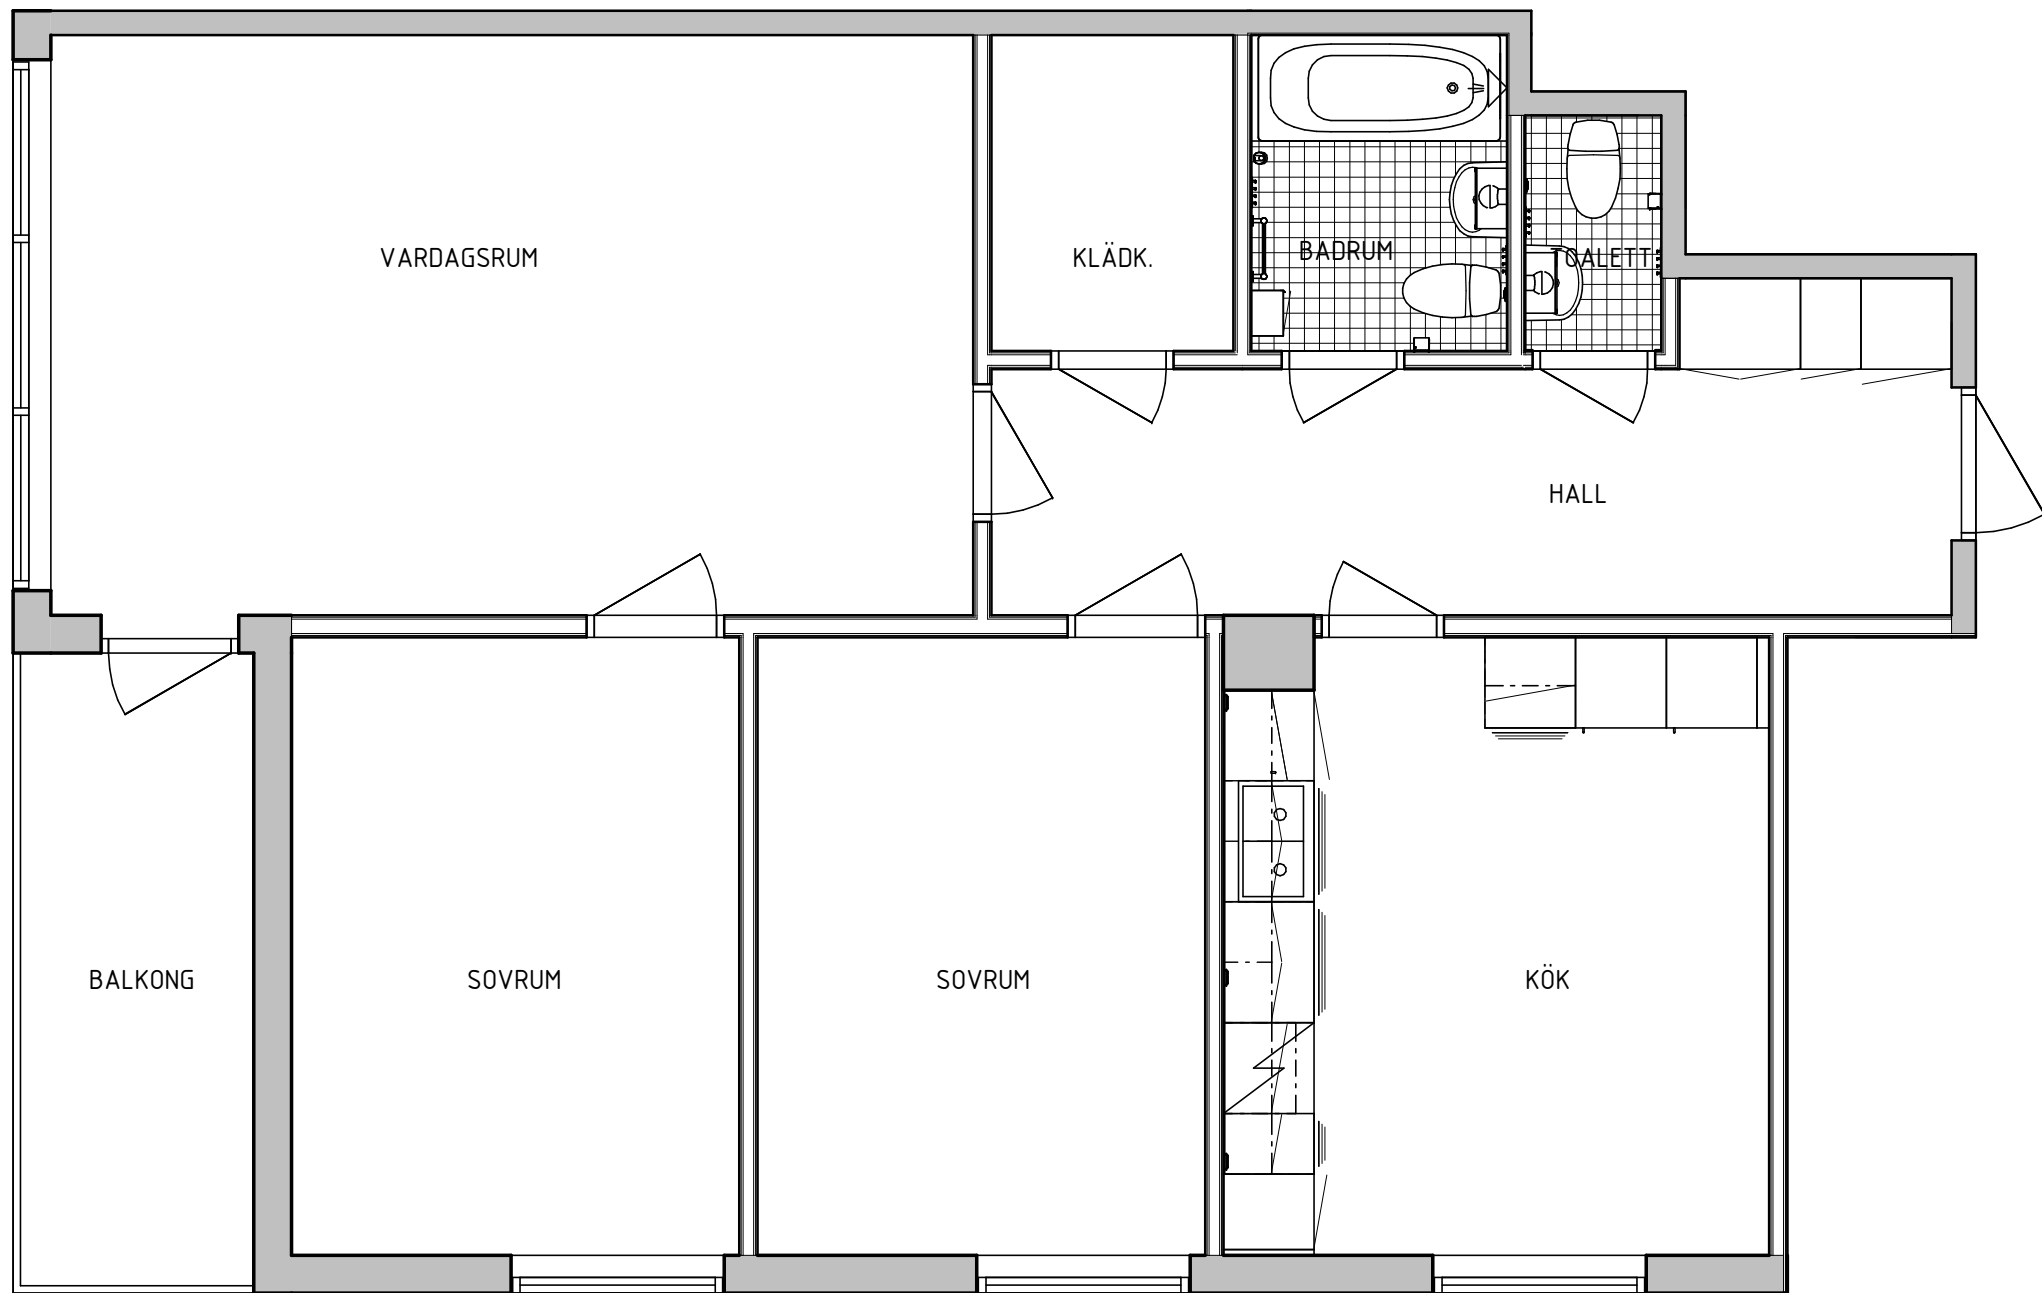

TYP 3A.1

BET	ANT	ÄNDRINGEN AVSER	SIGN	DATUM
FÖRFRÅGNINGSUNDERLAG				
EQUATOR LUNDÉN-HUS AB				
☒	A	Equator stockholm AB	tel. 08-506 025 00	
	E	Jan Fransson Elkonsult AB	tel. 08-10 39 05	
	K	-	tel. -	
	V	Drift-och Installationsteknik AB	tel. 08-18 38 00	
	PL	Bygg o Fast.konsult i Sthlm AB	tel. 070-548 78 27	
UPPDRAGS NR		RITAD/KONSTR. AV		HANDLÄGGARE
1726		K. Pålsson		U. Jällhage
DATUM		ANSVARIG		GRANSKAD AV
2017-12-01		Urban Jällhage		
KV BRICKAN 6				
Lägenhet typ 3A.1				
SKALA		NUMMER		
1:50/A1		A40-1-615		
1:100/A3				
				BET