




Lidängsgatan 10
2023-03-27




1 rum och kök 26,5 kvm

Trapphus:	Lägenhetsnr:	Vån:
D	1102	1
D	1202	2
D	1302	3
D	1402	4

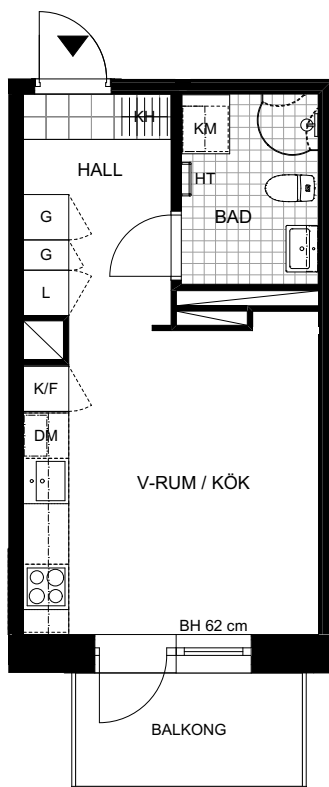

Till denna lägenhet hör ett extert lägenhetsförråd.
Rumshöjd: 2,50 meter

Skala 1:100

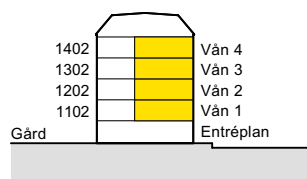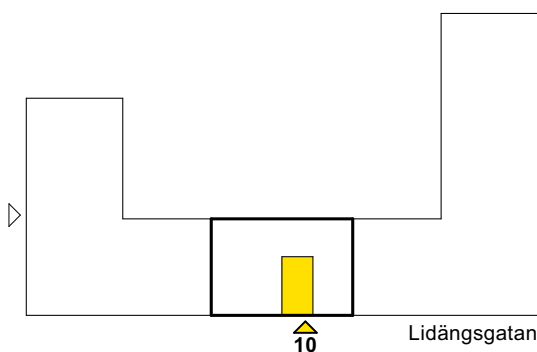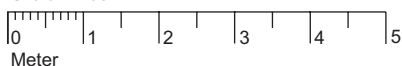

G	Garderob	K/F	Kyl & frys	KM	Kombimaskin
ST	Städsåp	K	Kyl	TM	Tvättmaskin
L	Linnesåp	F	Frys	TT	Torktumlare
KH	Kapphylla	DM	Diskmaskin	HT	Handdukstork
FRD	Förråd		Översåp förberett för mikrovågsugn		
FH	Förrådshylla	BH	Bröstningshöjd		

Vi förbehåller oss rätten till ändringar i utförande.
Lägenhetens totala boarea är avrundad till närmaste halvtal. Lägenheterna är uppmätta på ritning och variation kan förekomma vid fysisk uppmätning.

MAGNOLIA

