


KVARN SJÖN UTTRAN

Botkyrka kommun

Lägenhet 1320


Plan 3.5

2 Rok

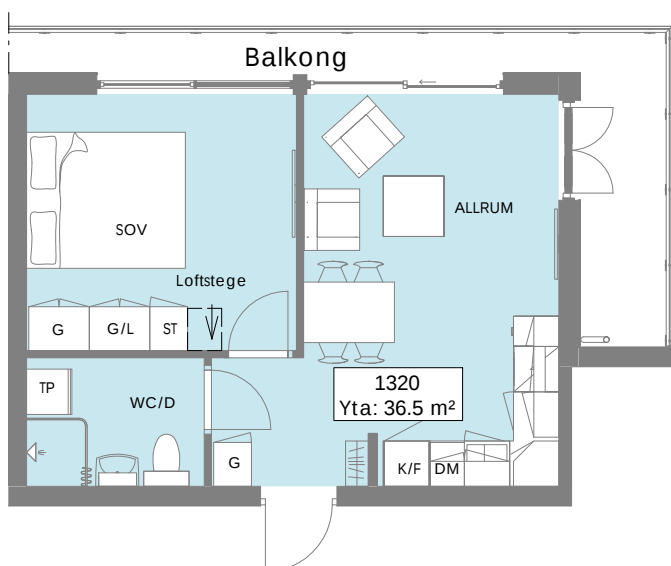


Planritning


- G GARDEROB
- TP TVÄTTPELARE
- DM DISKMASKIN
- K/F KYLFRYS
- G/L GARDEROB OCH LINNESKÅP
- ST STÄDSKÅP

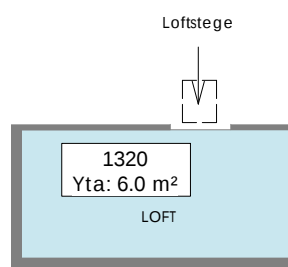


Loft

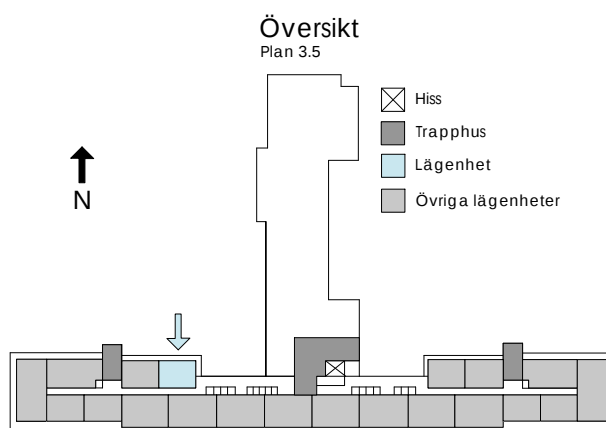

Översikt
Plan 3.5

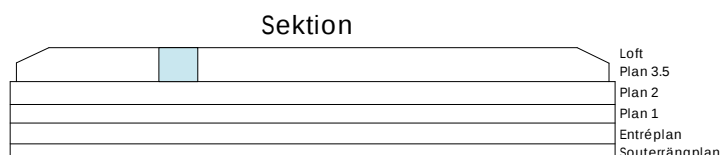

Sektion

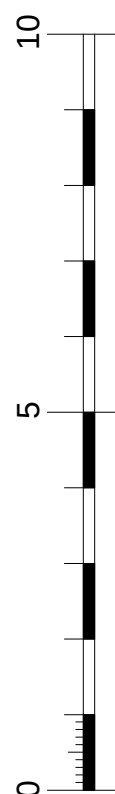

SKALA 1:100

Observera att översiktsplanen inte är skalenlig