


871 - 1052

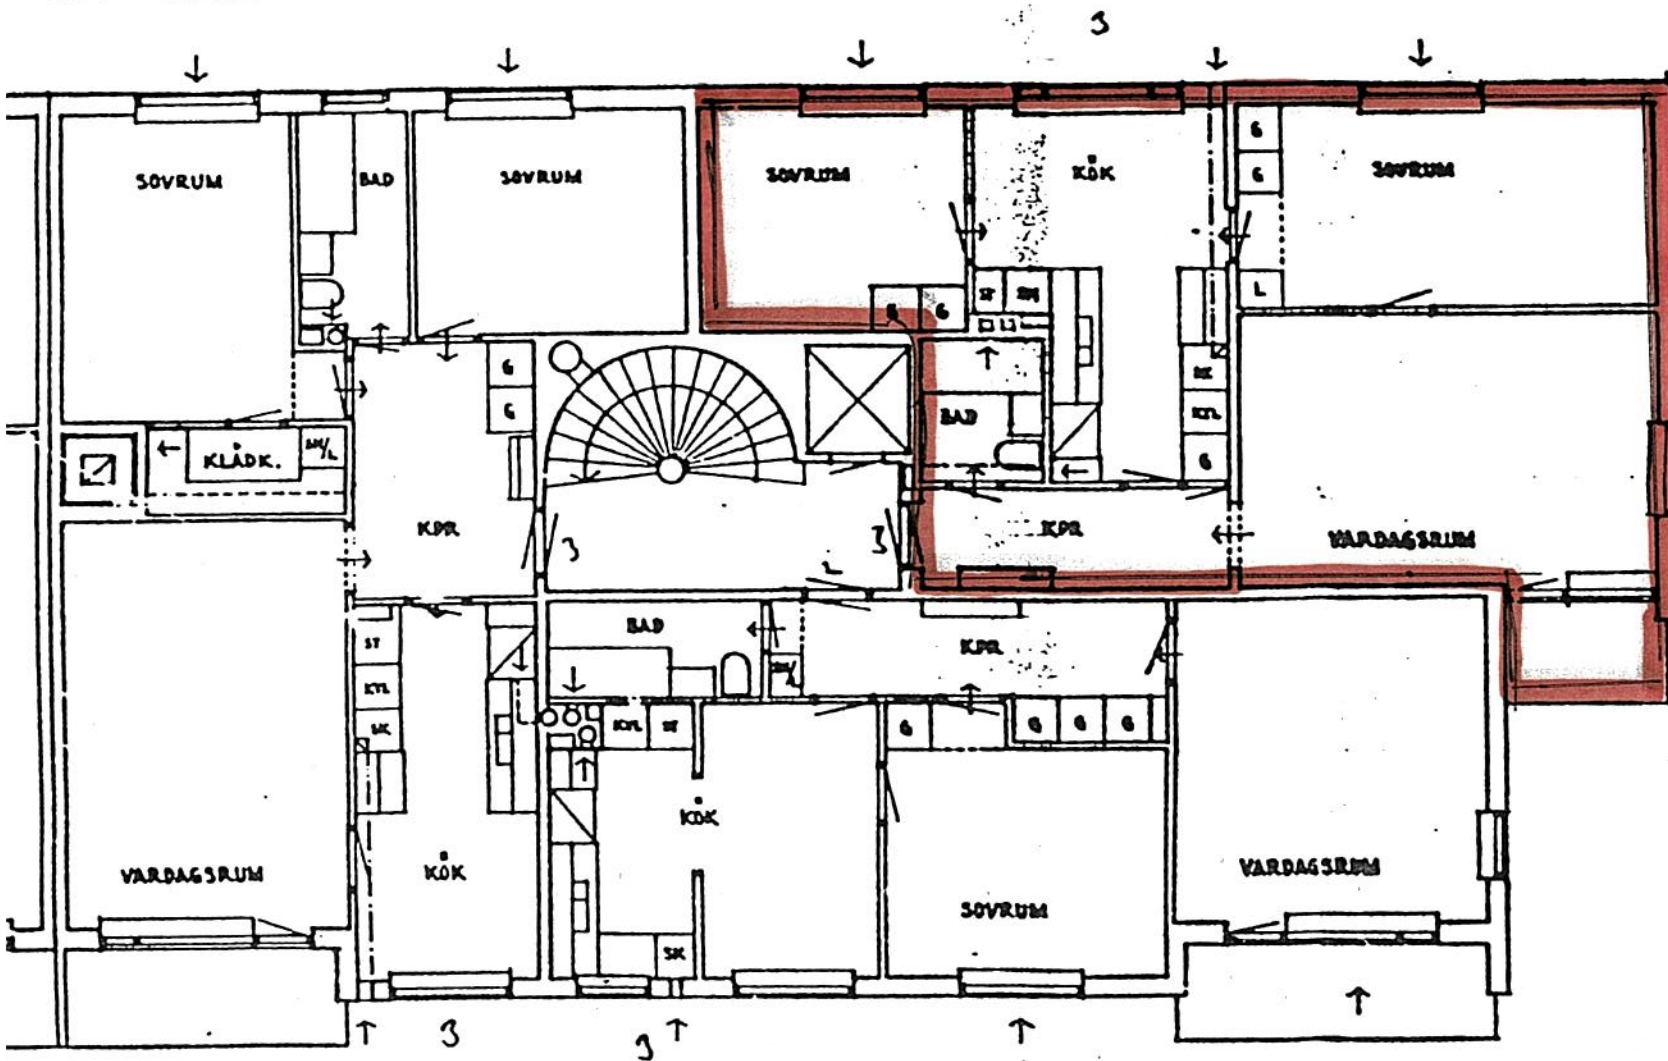

HUS C
KV. FJÄDERLÄSET NR 1, SÖDRA HAGSÅTRA
VÅNING 2-7 TR. 3. TAKPLAN STHLM. 26.11.1951