


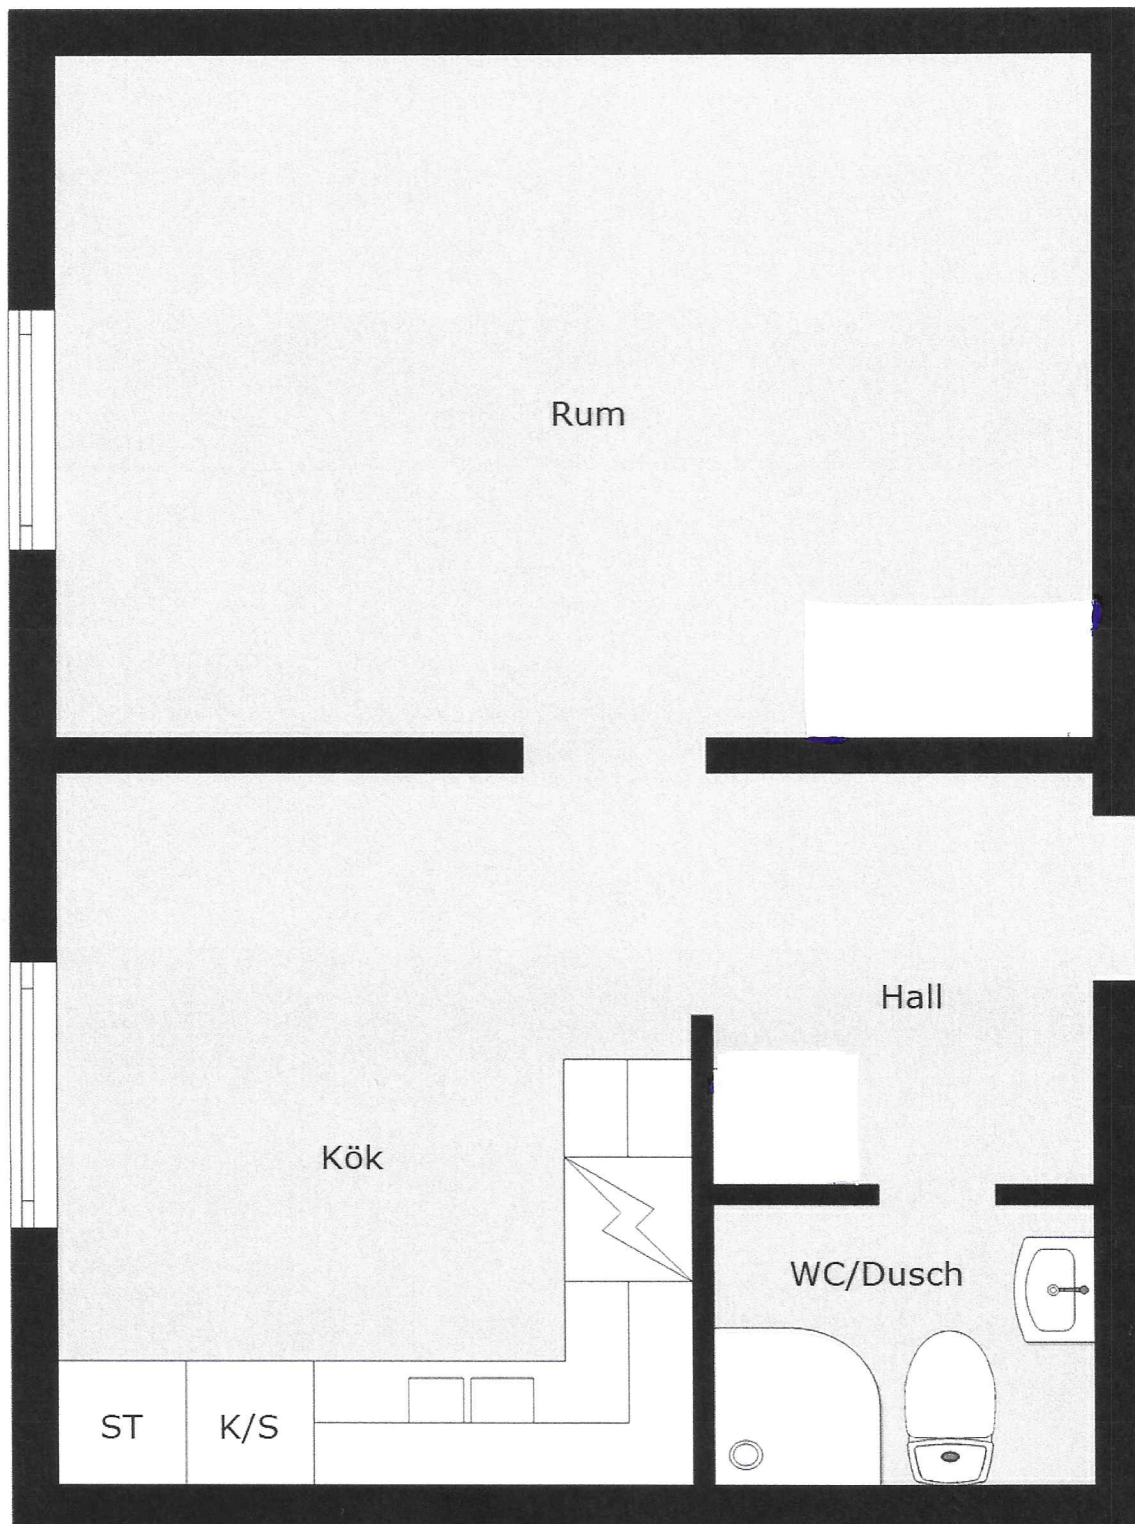

Gillbergsgatan
1 RoK
38m²

Med reservation för avvikelser. Planskissen är ej skalenlig