
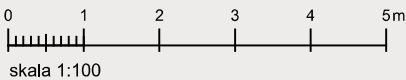



OBS! Kvadratmeter i rummen
utgör inte hela bostadsytan.

2 rok 60 kvm

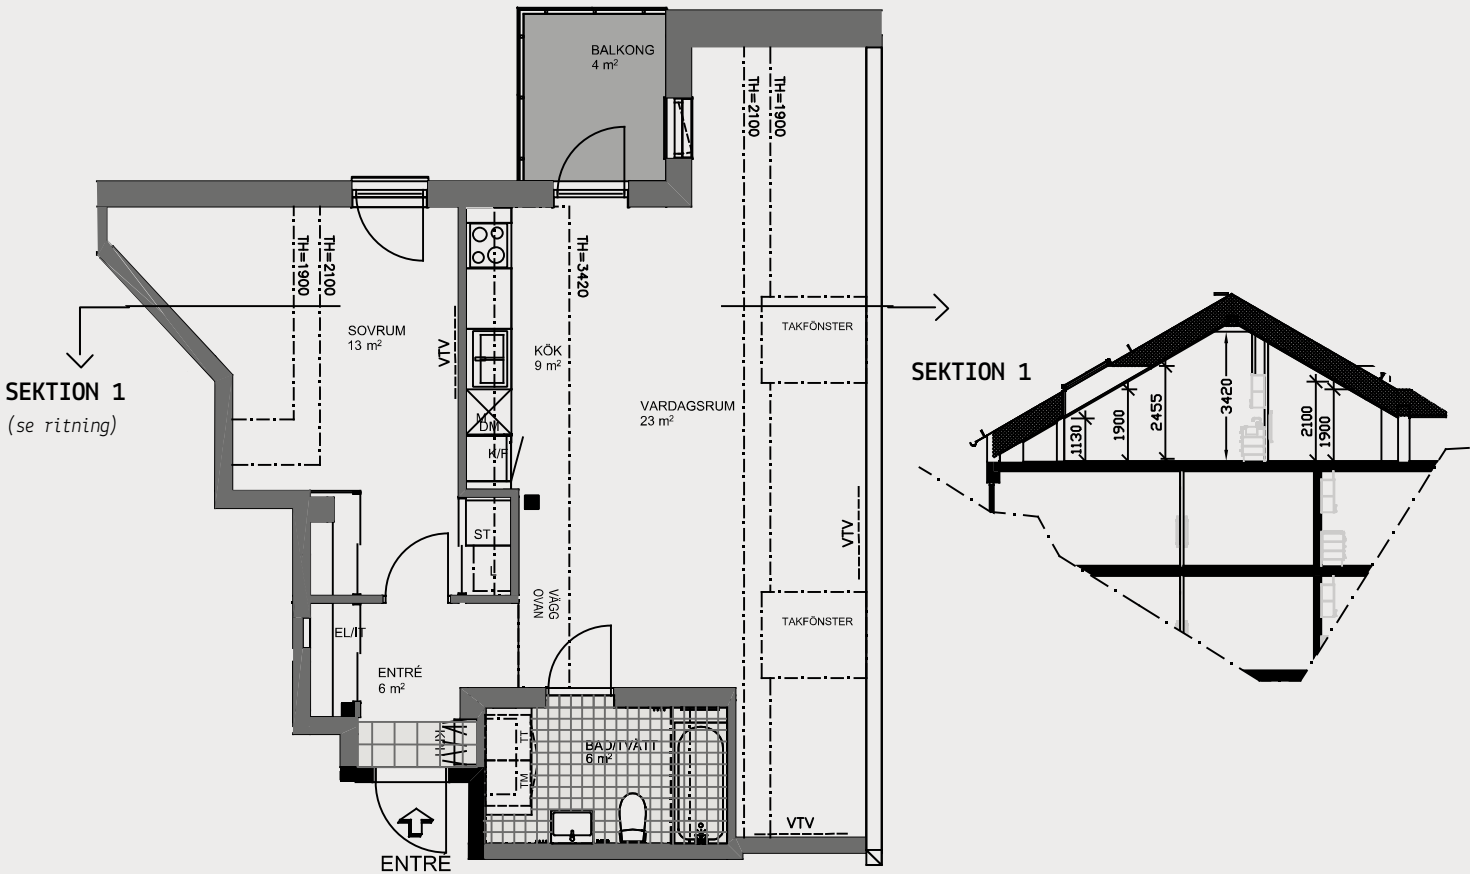

Mälkatan 20

KV FLORA
Lgh 31702

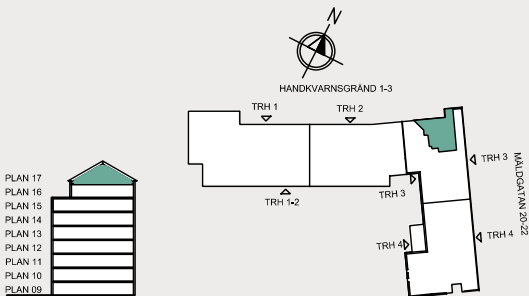

- FÖRKLARINGAR
- BETONGVÄGG
 - GIPSVÄGG
 - GARDEROB
 - LINNESKÅP
 - STÄDSKÅP
 - SPISHÅLL
 - KYL OCH FRY
 - MIKRO
 - DISKMASKIN UNDER BÄNKYTA
 - KOMBINERAD TVÄTTMASKIN OCH TORKTUMLARE UNDER BÄNKYTA
 - KAPPHYLLA
 - EL/IT CENTRAL
 - FÖRDELARSKÅP
 - KLÄDKAMMARE
 - SCHAKT
 - PLATS FÖR VÄGG-TV
 - BRÖSTNINGSHÖJD 650mm
 - OM INGET ANNAT ANGES
 - TAKINKLÄDNAD