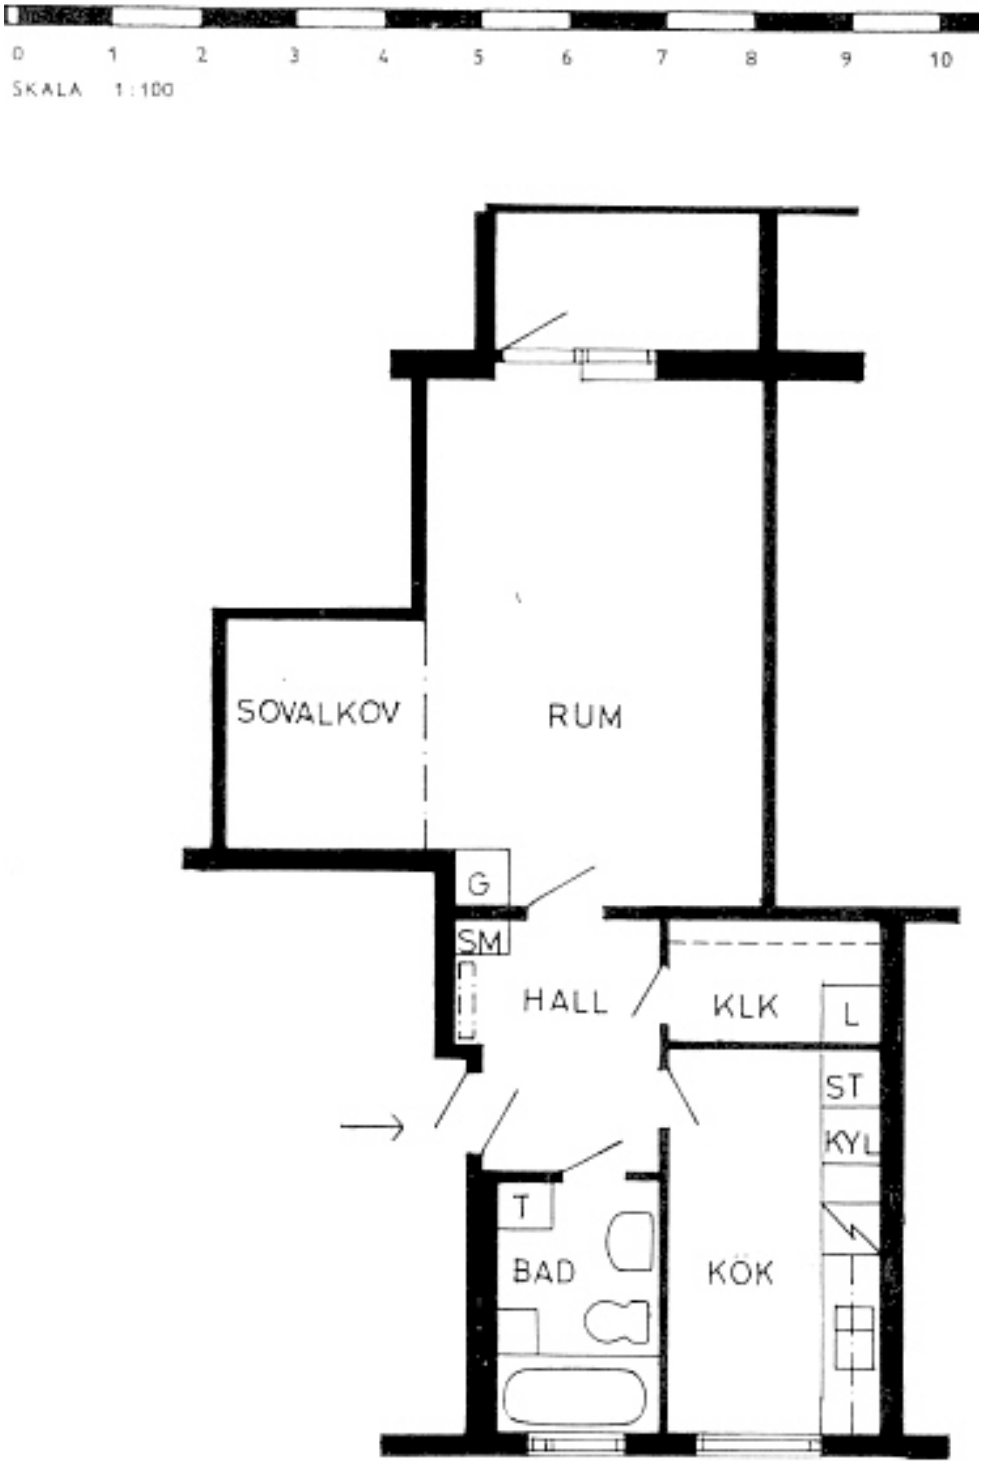
0 1 2 3 4 5 6 7 8 9 10
SKALA 1:100
SOVALKOV
RUM
G
SM
HALL
KLK
L
ST
KYL
T
BAD
KÖK