


# Sisjödalen Bostäder

Göteborg

2 rum 47 m<sup>2</sup>

Lägenhetsnr 1204, 1404



Sisjövägen 59

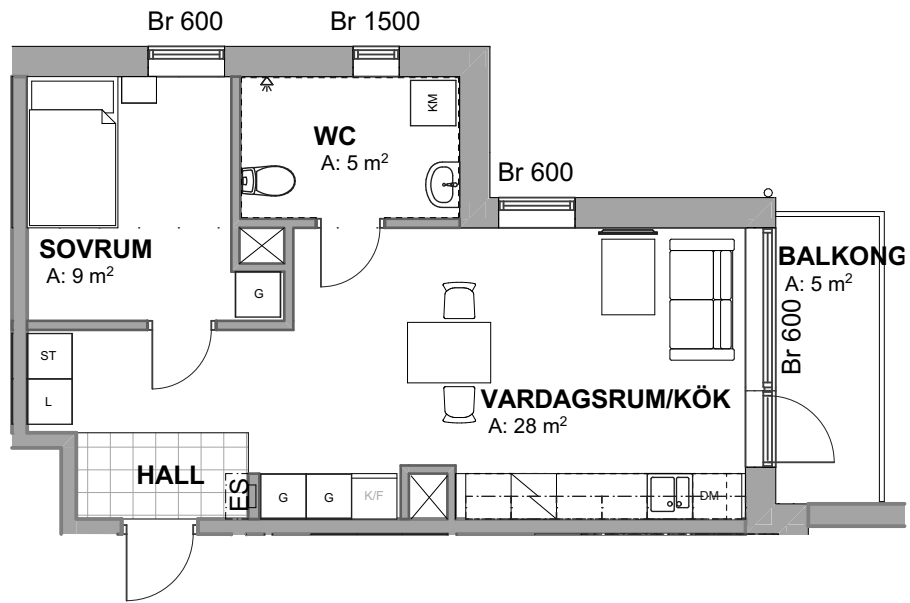

G	GARDEROB	K/F	KYL/FRYS	TM	TVÄTTMASKIN
L	LINNESKÅP	K	KYL	TT	TORKTUMLARE
ST	STÄDSKÅP	F	FRYS	KM	KOMBIMASKIN TVÄTT/TORK
DM	DISKMASKIN		SPIHÄLL MED UGN		KAPPHYLLA
				ES	ELSKÅP

Rumshöjd 2,7m, WC 2,4m.

Sisjövägen

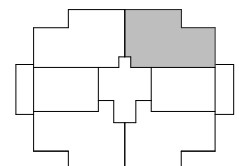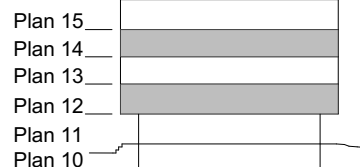

SEKTION

PLANILLUSTRATION

0 1 2 5 METER

SKALA 1:100

MED RESERVATION ATT AVIKELSER KAN FÖREKOMMA

Version: 2021-03-30