

Kv. Handbollen 1




Lägenhet 2 RoK - 55,0 m²

Lägenhetstyp avser:

1104 Trapetsgatan 14
1204 Trapetsgatan 14
1304 Trapetsgatan 14

Spegelvända lägenheter:

1101 Trapetsgatan 12
1201 Trapetsgatan 12
1301 Trapetsgatan 12

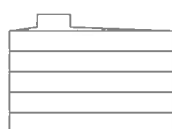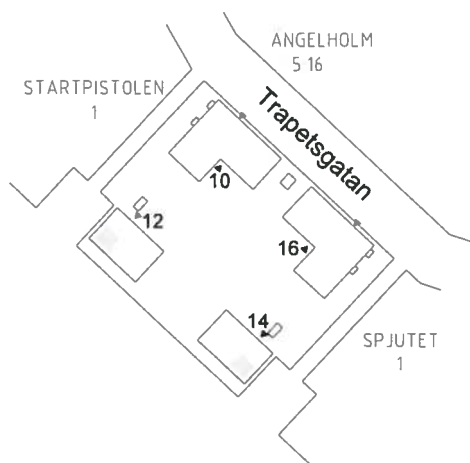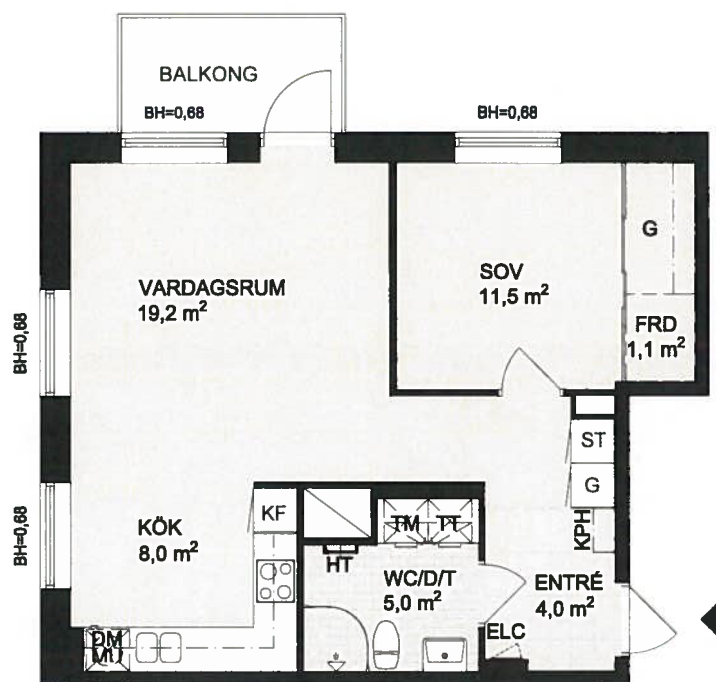

Hus 10/16



Hus 12/14

Skala 1:100



DM	Diskmaskin	MU	Microugn
KF	Kyl/Frys	HS	Högsåp
K	Kyl	G	Garderob
F	Frys	L	Linnessåp
TM	Tvåttmaskin	ST	Stådsåp
TT	Torktumlare	ELC	Elcentral
KM	Kombimaskin	—	Klådståp
	Spishåll / inbyggnadsugn	KPH	Kapphylla
		HT	Handdukstork
			Takinkläddnad

BH=X Bröstningshöjd i meter
Med reservation för ändringar och eventuella tryckfel.