


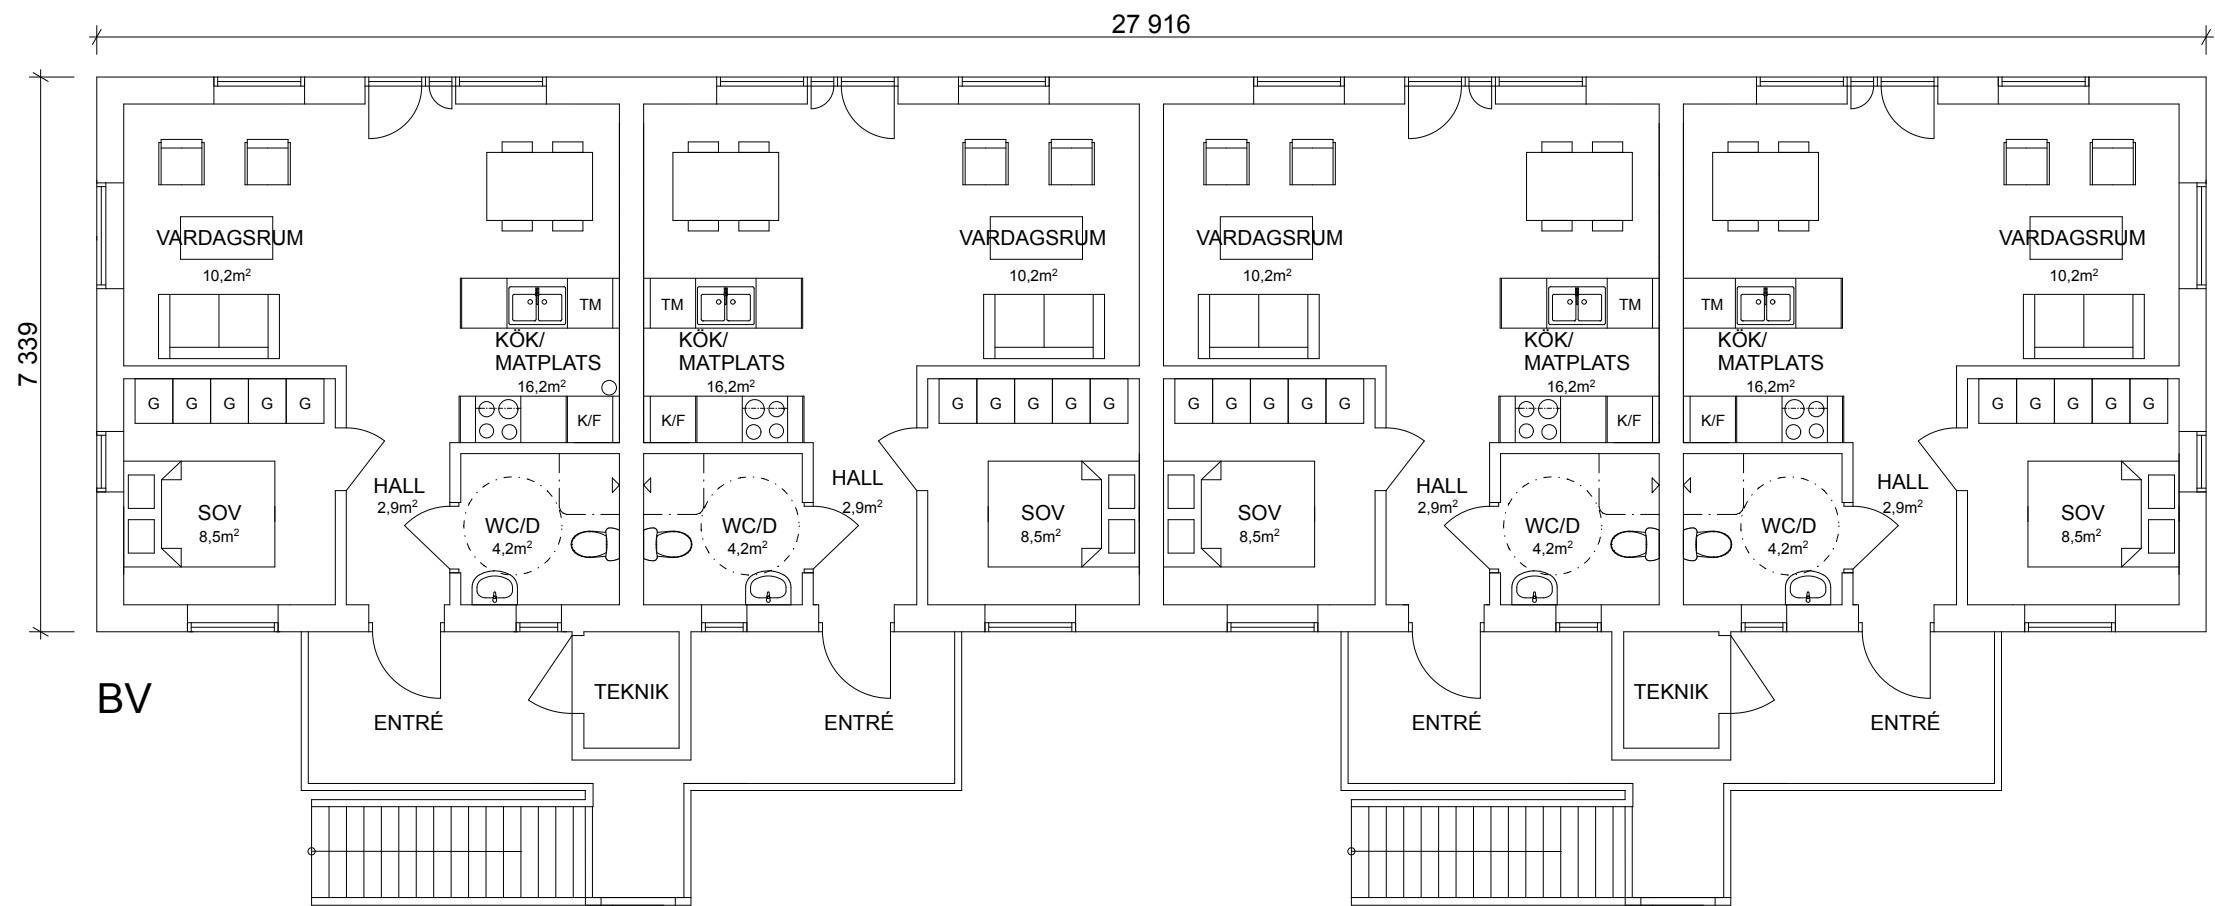

BET	ANT	ÄNDRINGEN AVSER	SIGN	DATUM
BYGGHERRE: EA Fastigheter, Daniel Ahlqvist				
Blåbäret 1, Kalmar Nybyggnation Flerbostadshus PLAN BV				
UPPDRAG NR		RITAD AV J.L	HANDLÄGGARE J.L	
DATUM 161130		ANSVARIG		
RONANDER & LAURSEN ARKITEKTER AB				
TEGELGÅRD SGATAN 7, 211 21 MALMÖ 070-300 34 84, 070-961 71 68 jens@ronanderlaursen.se www.ronanderlaursen.se				
SKALA 1:100 (A3)		NUMMER A004		BET

RELATIONSHANDLING	
BYGGHANDLING	
FÖRFRÅGNINGSUNDERLAG	
BYGGLOVSHANDLING	X
FÖRHANDSKOPIA	