
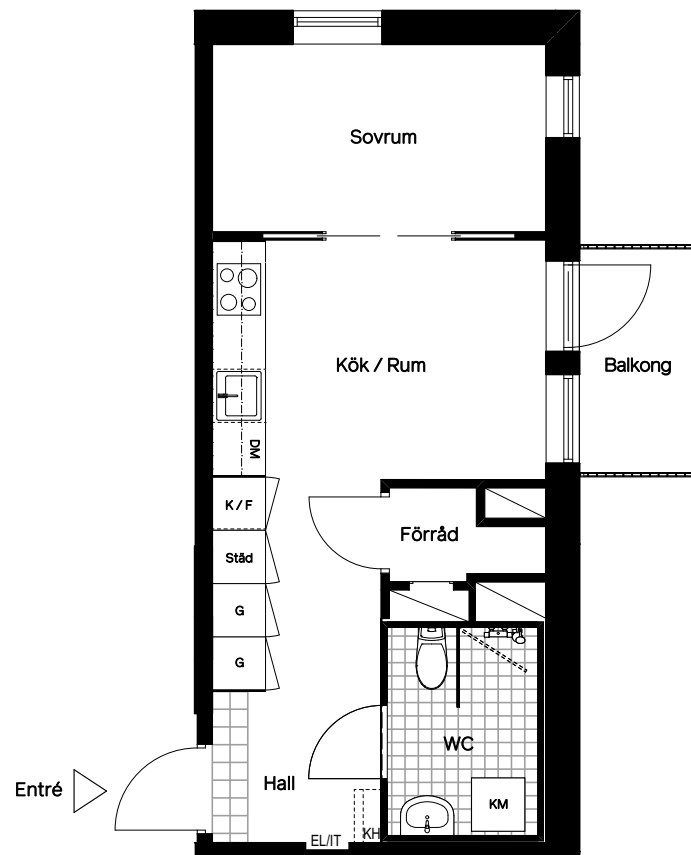


Lgh 8-1202 Trollsländevägen 8 Fågelbyn

0 m 1 2 3 4 5 m

Skala 1:100

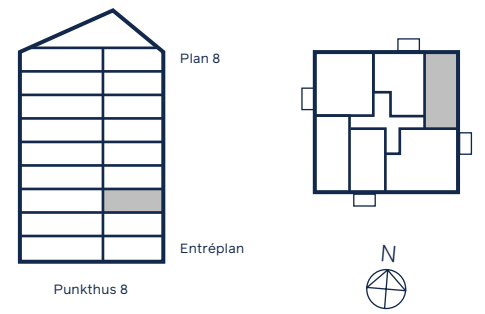

Balkong
Rumshöjd 250 cm
Rumshöjd WC 230 cm
Bröstningshöjd fönster 70 cm

33 m²
2 rum & kök
Plan 2 · Punkthus 8

Lokala inklädnader kan förekomma.



Avvikelser från ritningar kan förekomma.

Angiven area avser lägenhetens area, ej golvyta.
Avvikelser från angivna mått kan förekomma.