

KV. GULDGUBBEN 2

KRONVALLSGATAN 10, MARIA STATION, HELSINGBORG


Lgh A-1102, A-1104, A-1202, A-1204,
A-1302, A-1304, A-1402



3 RUM & KÖK

BOAREA: 65,5 m²

VÅNING 2 - 5

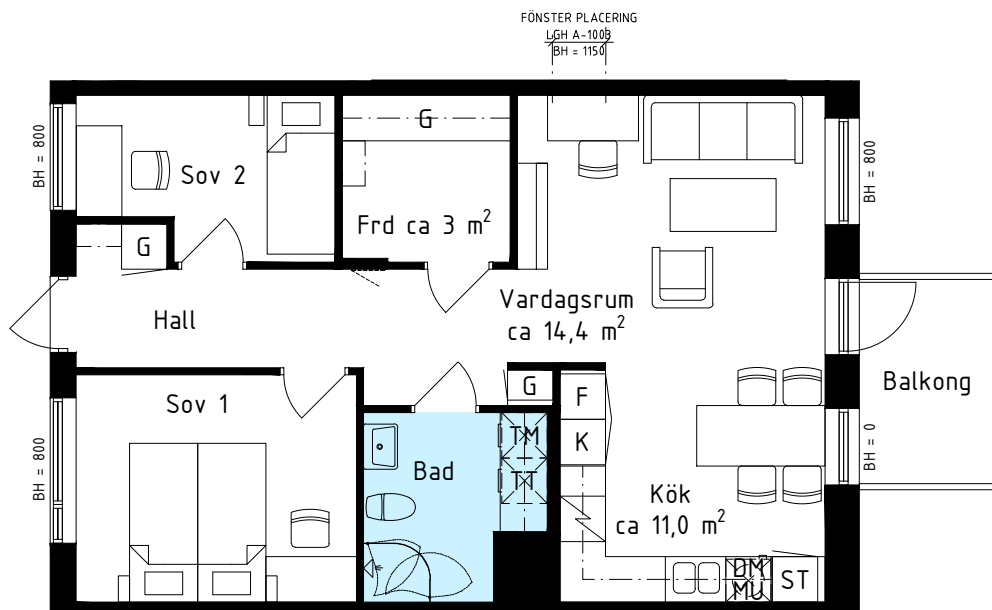

RUMSBESKRIVNING:

GENERELLT:
GOLV: EKPARKETT
SOCKEL: EK
VÄGG: MÅLAD VIT (NCS S 0502-Y)
TAK: MÅLAT VITT (NCS S 0500-N)
FÖNSTERBÄNK: NATURSTEN
TELE/DATA: ÖRESUNDskraft FIBERNÄT

KÖK:
ÖVRIGT: SKÅPSINREDNING VIT
STÄNSKYDD, KAKEL 10x30, VIT
SPIS MED INDUKTIONSHÄLL
OCH VARMLUFTSUGN
1-2 RoK: KYL/FRYS
KÖKSINREDNING
DISKMASKIN,
MICROVÅGSUGN

BAD/TVÄTT:
GOLV: KLINKER 10x10, MÖRKGRÅ
VÄGG: KAKEL 20x20, VIT
ÖVRIGT: BADRUMSKÅP MED
BELYSNING
TVÄTTMASKIN,
TORKTUMLARE ALT.
KOMBIMASKIN
ÖVERSKÅP OVAN UTR.
HANDDUKSTORK
DUSCHVÄGG
KOMFORTVÄRME, GOLV

FÖRKLARINGAR

Frd FÖRRÅD

G GARDEROB

ST STÄDSKÅP

TT TORKTUMLARE

TM TVÄTTMASKIN

KM KOMBIMASKIN

DUSCHVÄGGAR

PARKETT

KLINKER I BAD

BH BRÖSTNINGSHÖJD

MU MICROVÅGSUGN


DM DISKMASKIN

K/F KYL/FRYS


K KYL

F FRYS

SPIS MED UGN


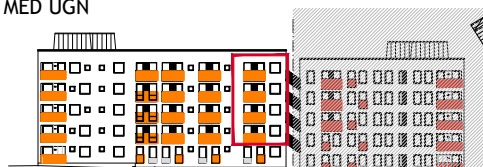


FASAD MOT NORR

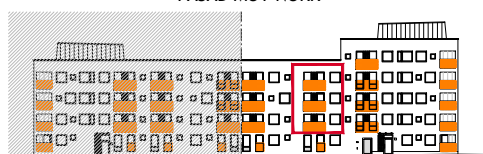

FASAD MOT ÖSTER

SKALA 1:100

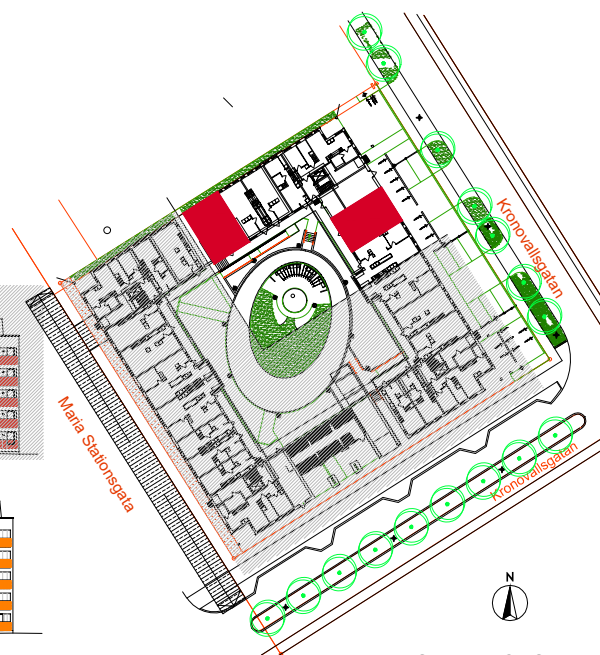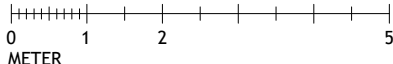

SITUATIONSPLAN