

4 RUM OCH KÖK

93 KVM

VETENSKAPENS GRÄND 12

1704-1124

Planlösningen är preliminär och vi förbehåller oss rätten till ändringar.

Omfattning och storlek på schakt kan komma att justeras.

UPPRÄTTAD: 2023-10-26



FÖRKLARINGAR

- Spishäll
- K Kyl
- F Frys
- DM Diskmaskin

- U/M Ugn och Mikrovågsugn i högskåp
- ST Städsåp inredning
- L Linnesåp inredning
- TM Tvättmaskin

- TT Torktumlare
- ELC El & mediacentral
- SG Skjutdörrsgarderob
- Hatthylla

- Förstärkt vägg för TV
- Överskåp
- Undertak
- FSK Fördelarskåp


Takhöjd = 2,5 m

BH anger bröstningshöjd* på fönster. Bröstningshöjd är 0,6 m om inget annat anges.

*Bröstningshöjd = höjd från golv till underkant fönster.




Skala 1:100 (1 cm på planritning motsvarar 100 cm i verkligheten)

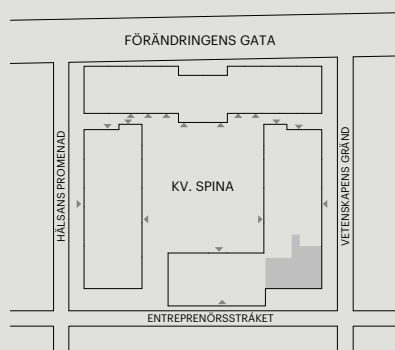

Orienteringsfigur



Skatteverkets ID-nummer:
1102

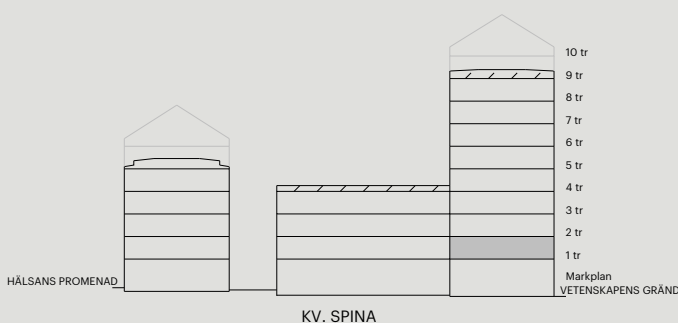

BALDER