



LGH
1501

HUS
A



VÅNING
6



STORLEK
2 RoK ca 48 m²

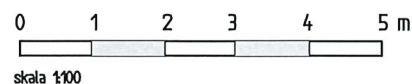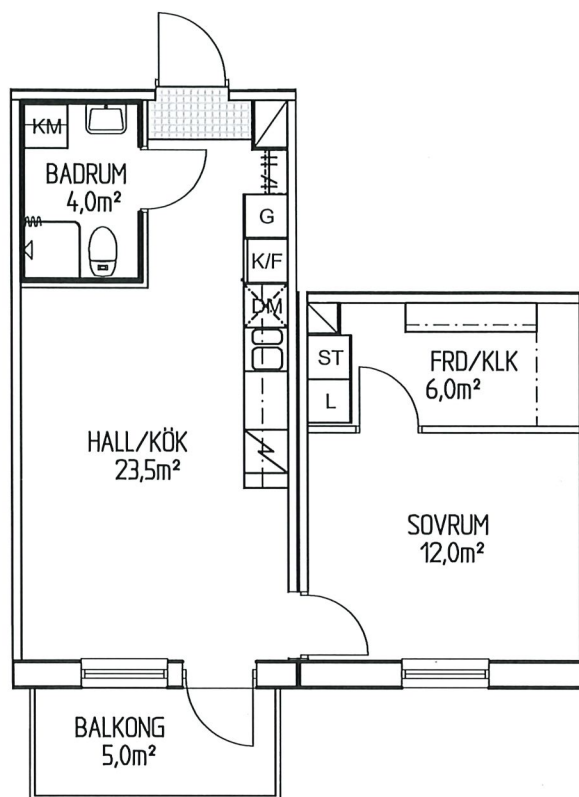

skala 1:100

ALLMÄNT


- * Rumshöjd 2.5 m generellt.
- * Höjd till underkant fönster är 0.582 m om inget annat anges.

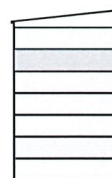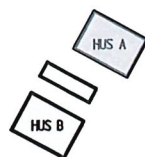

Lägenhetens placering i huset.

skala 1:1000

L LINNESKÅP	HANDDUKSTORK	x BALKONG
ST STÄDSKÅP	SPISHÄLL	FRANSK BALKONG
G GARDEROB	INBYGGNADSUGN	TVÄTTMASKIN
HÖGSKÅP	K KYLSKÅP	TORKTUMLARE
KOMMOD	F FRYSSKÅP	KM KOMBIMASKIN
BADRUMSSKÅP	DM DISKMASKIN	

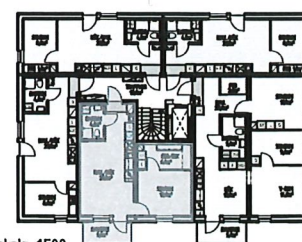

skala 1:500

Avvikelse från ritningar kan förekomma.

Areor är avrundade till närmsta hela eller halva kvm.